


R+2

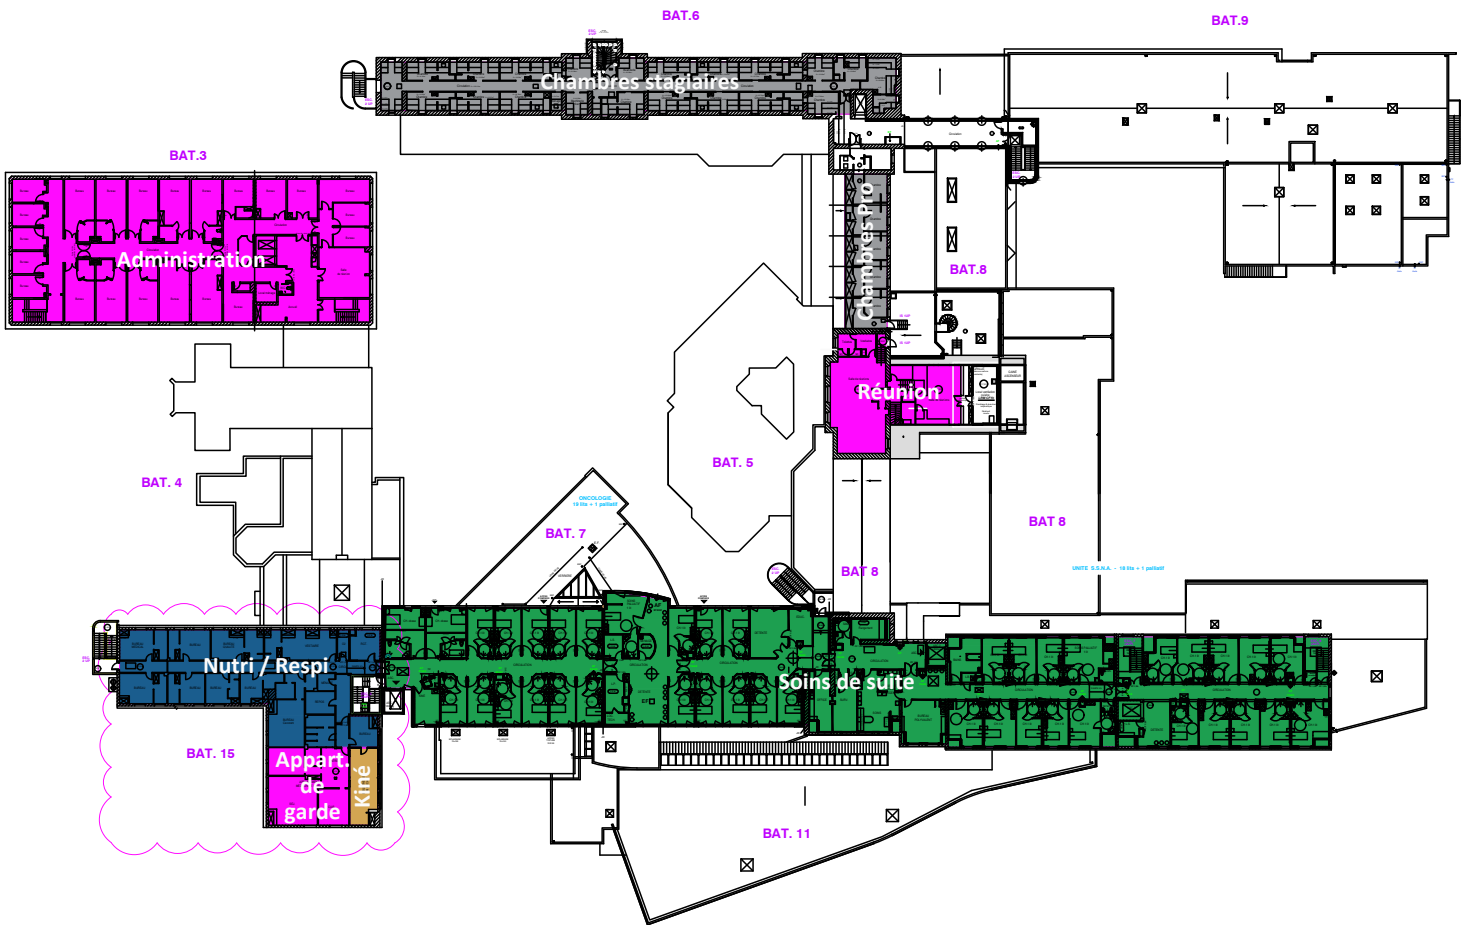


R+1



RDC






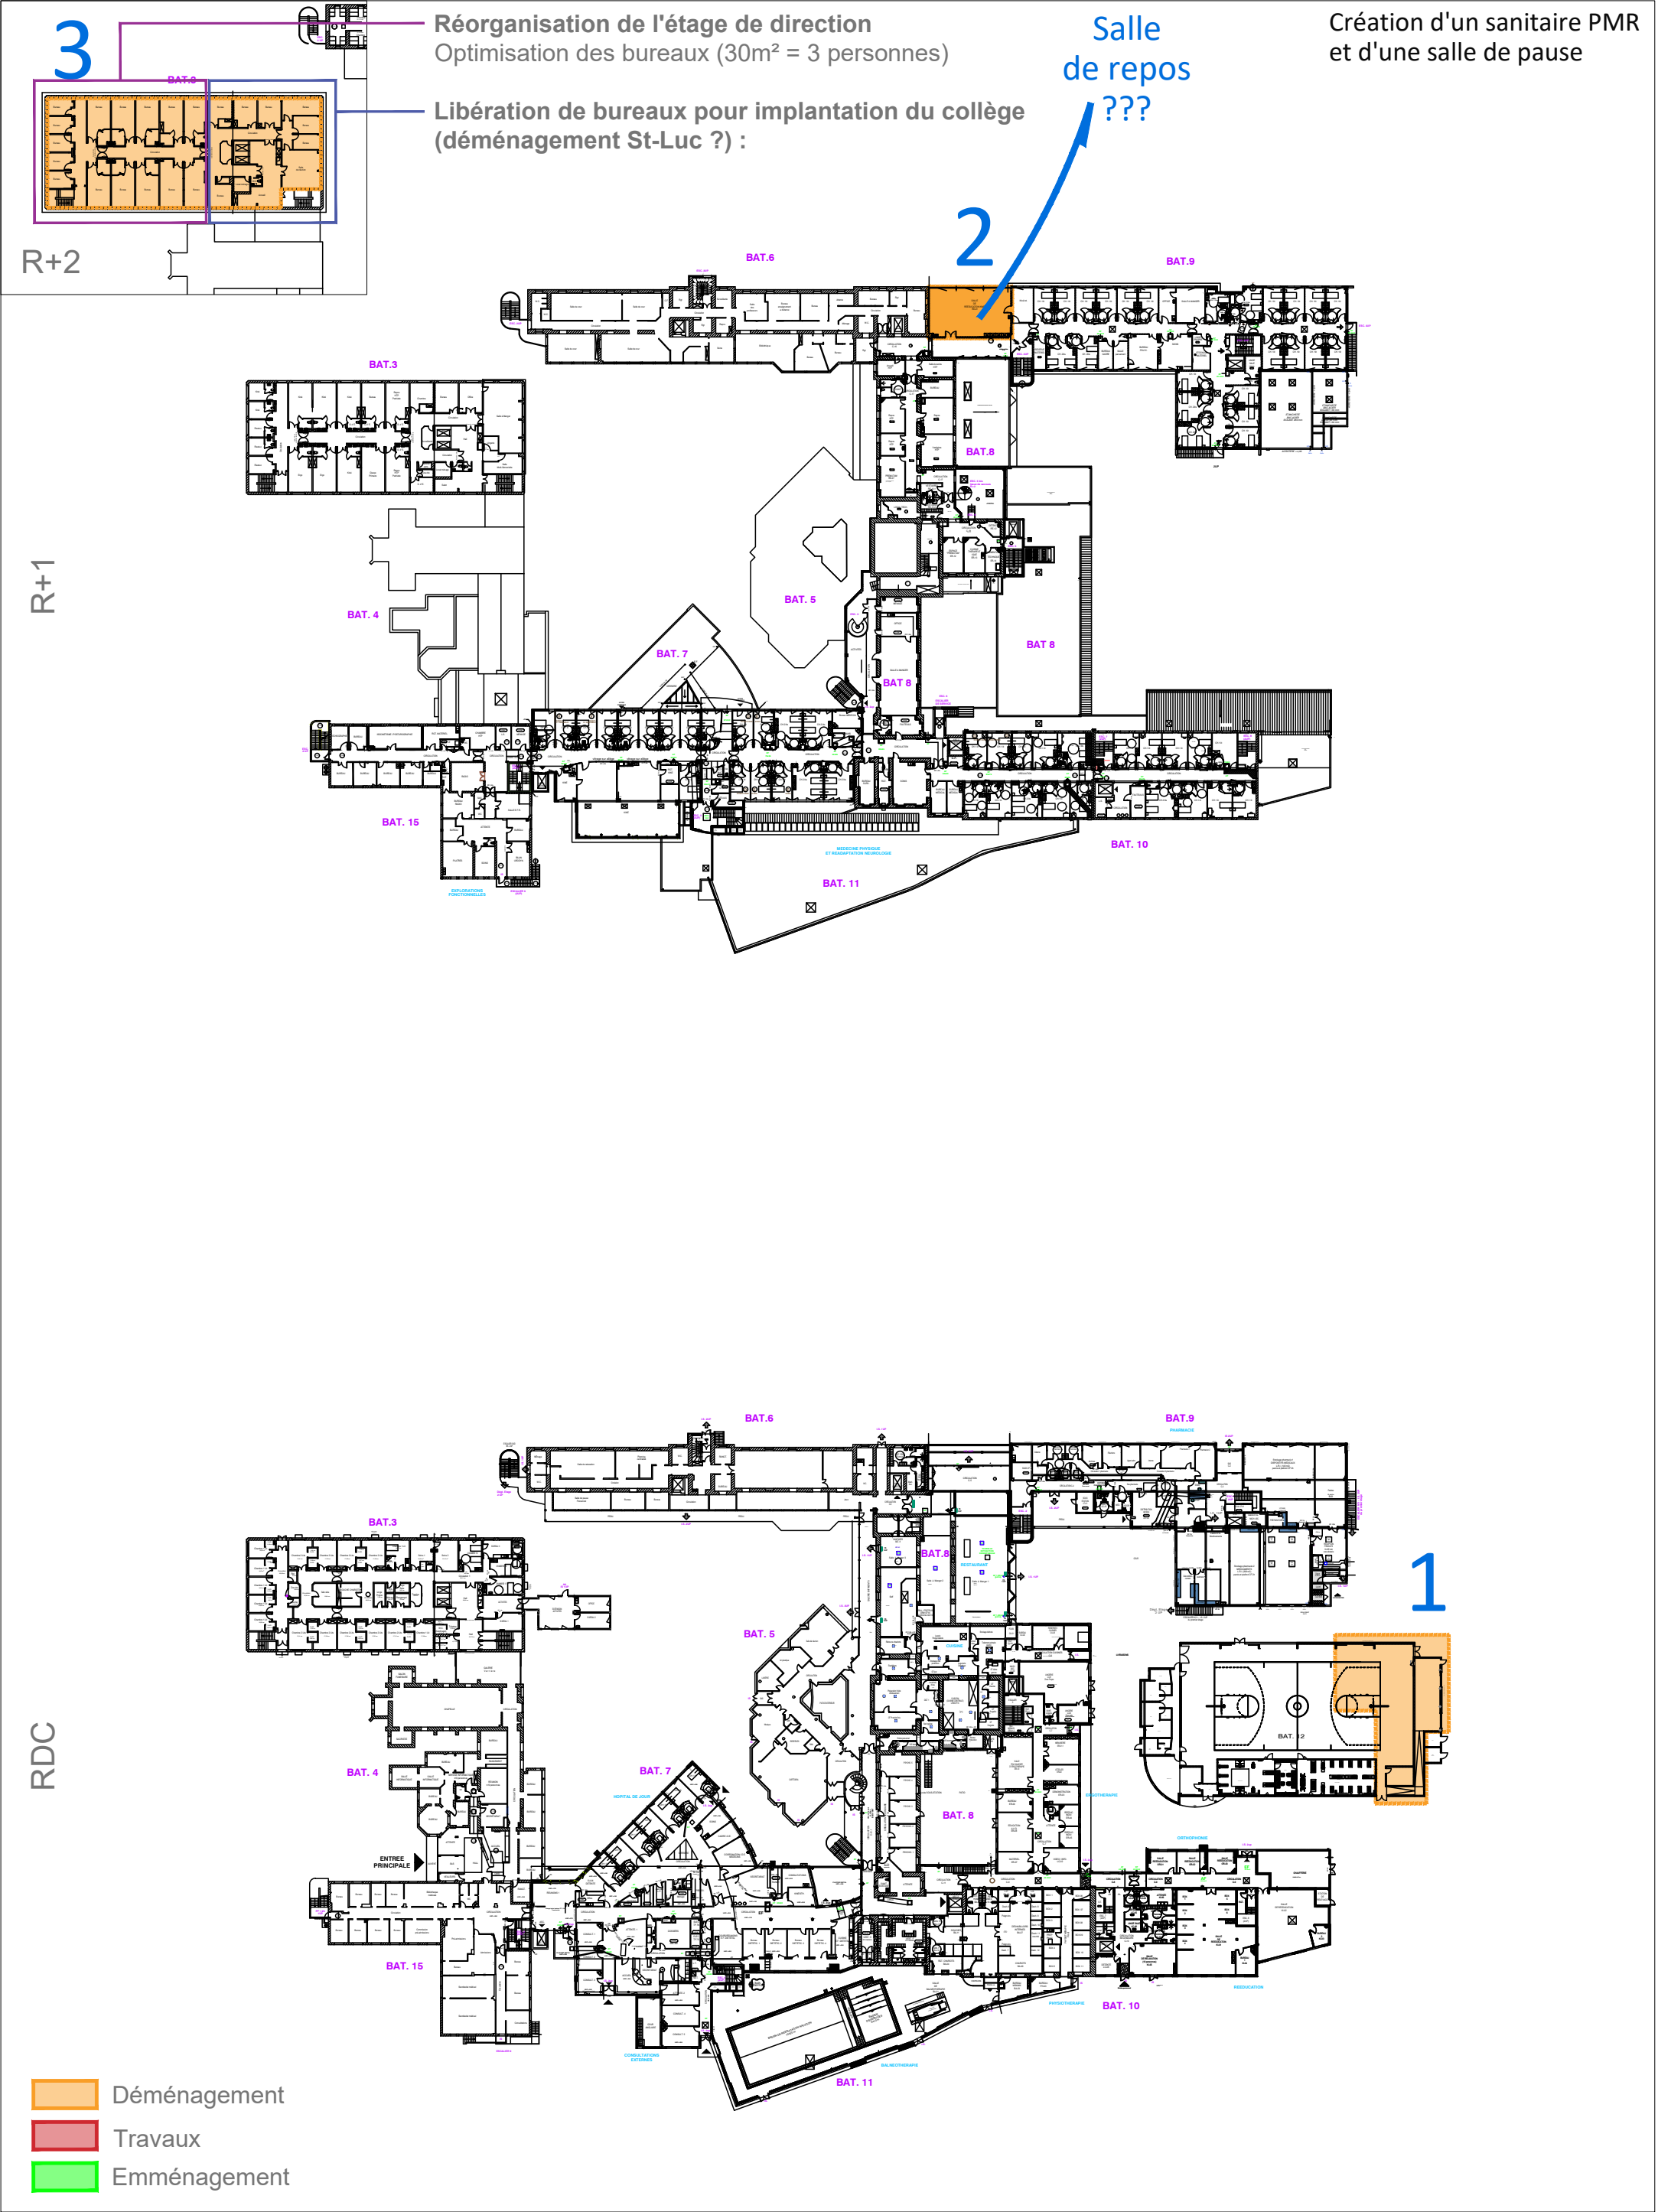

$R+1$


RDC

DR.
Mallauran

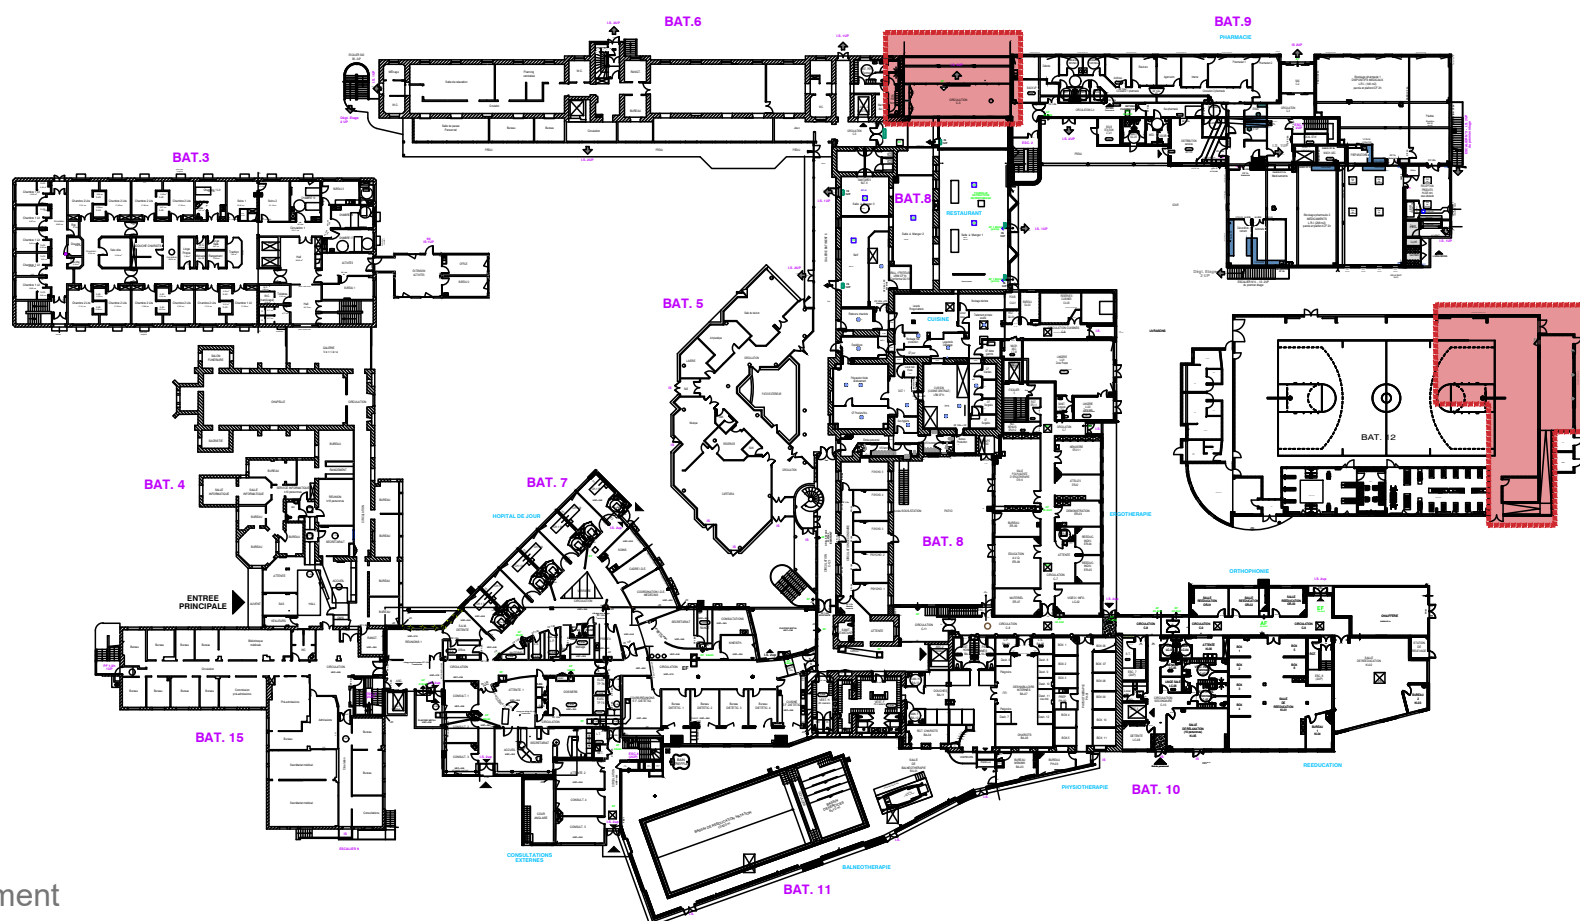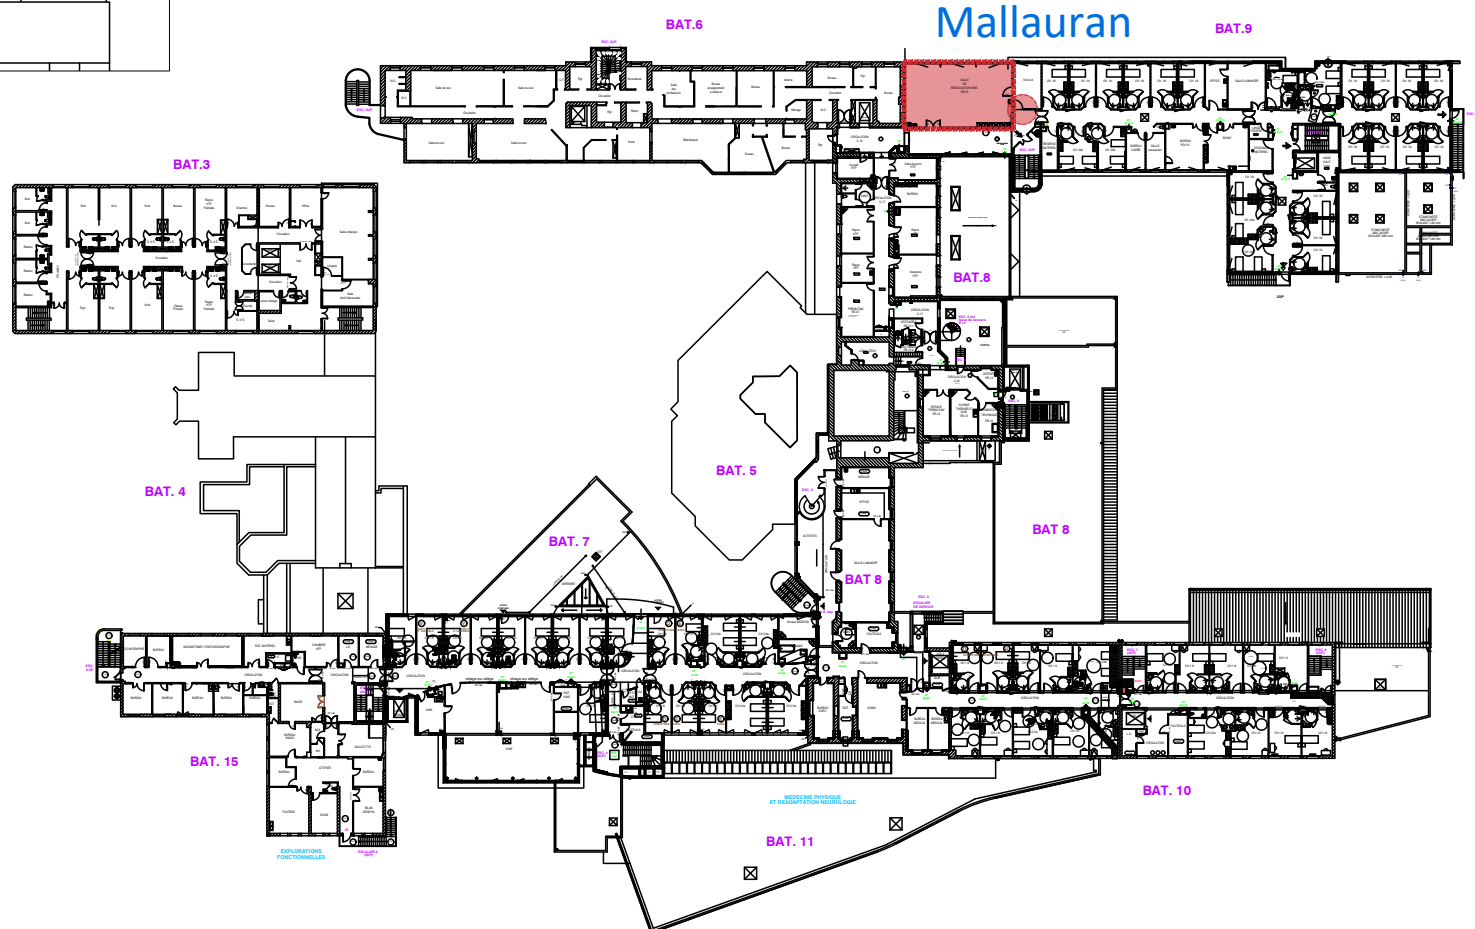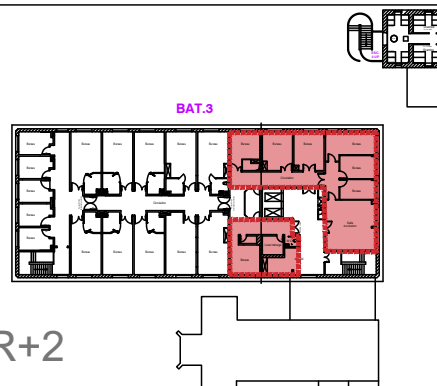


- Déménagement
- Travaux
- Emménagement




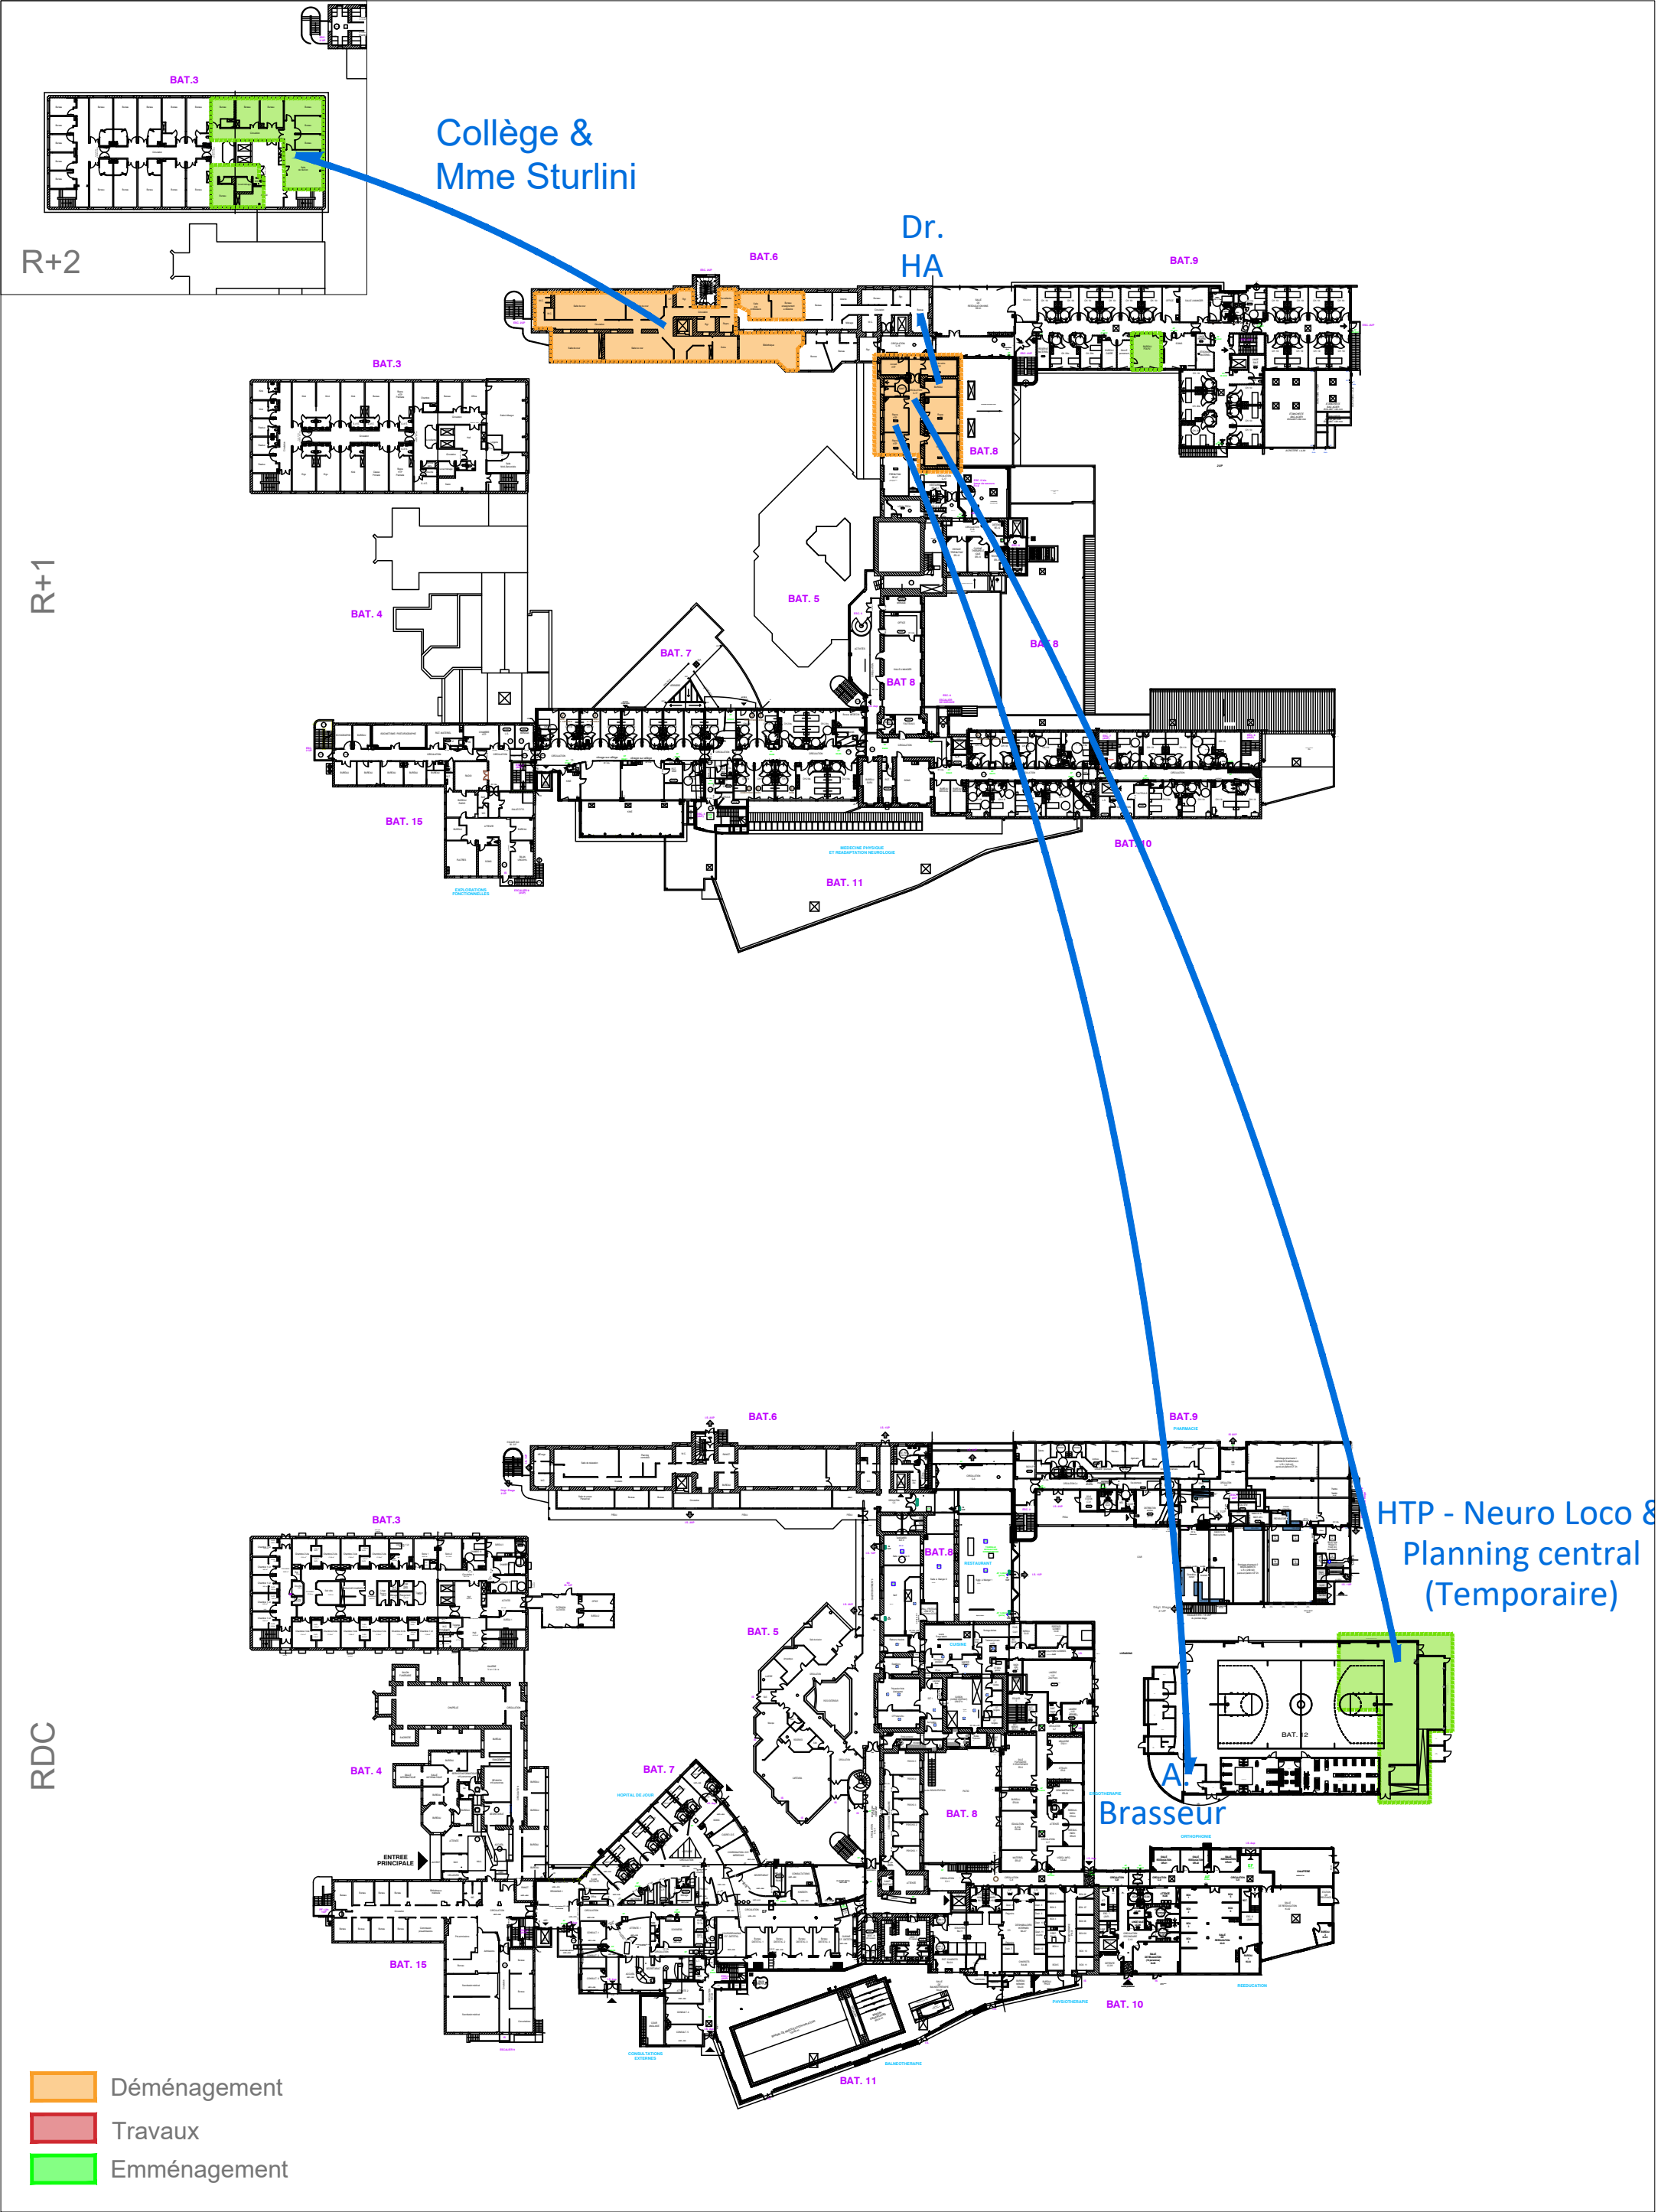

R+1

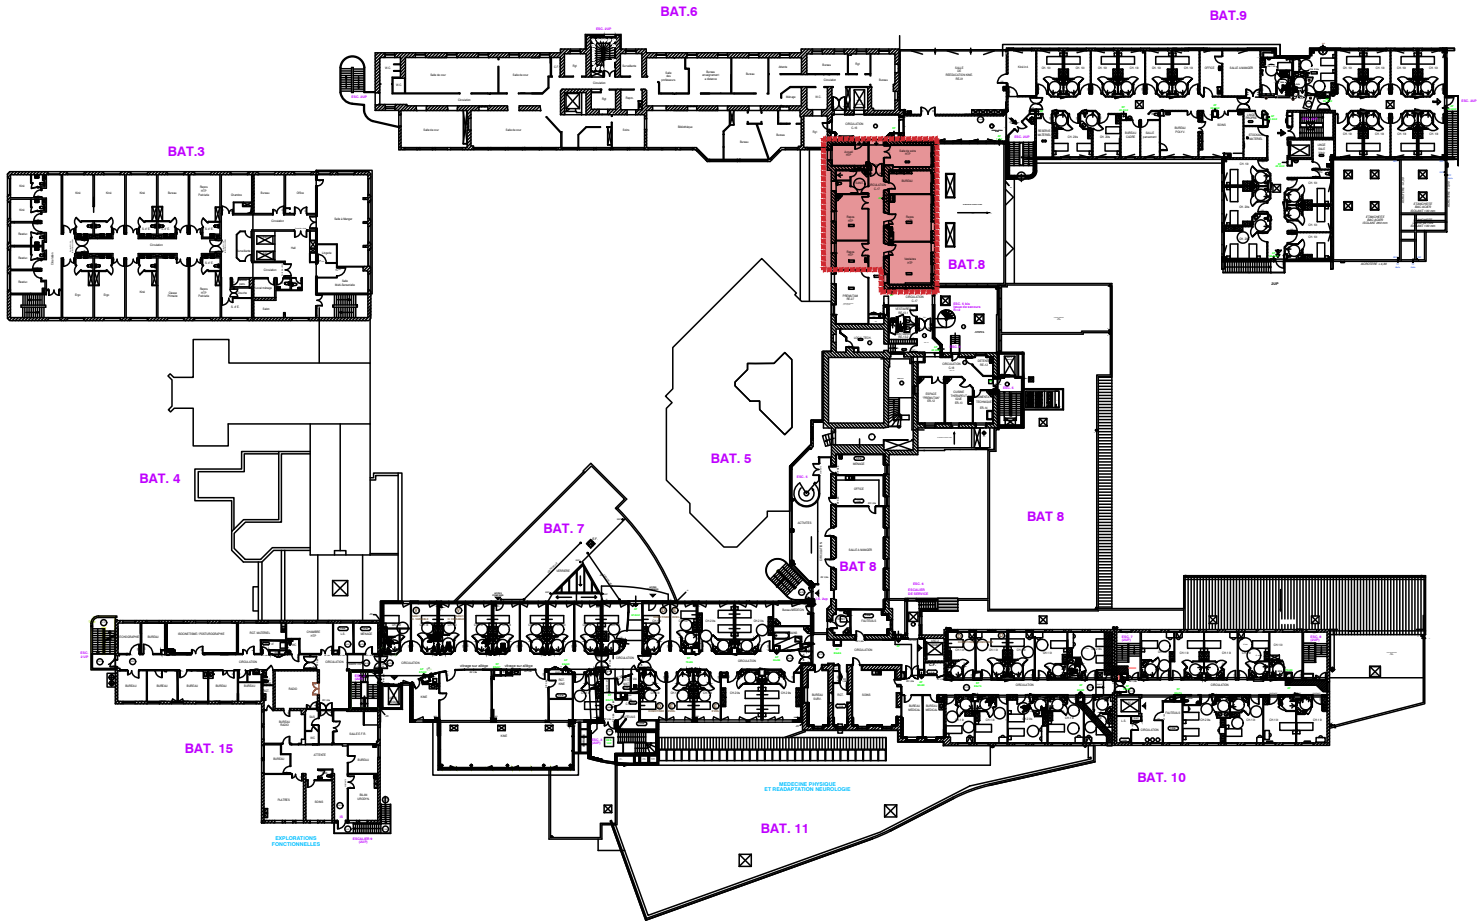

RDC

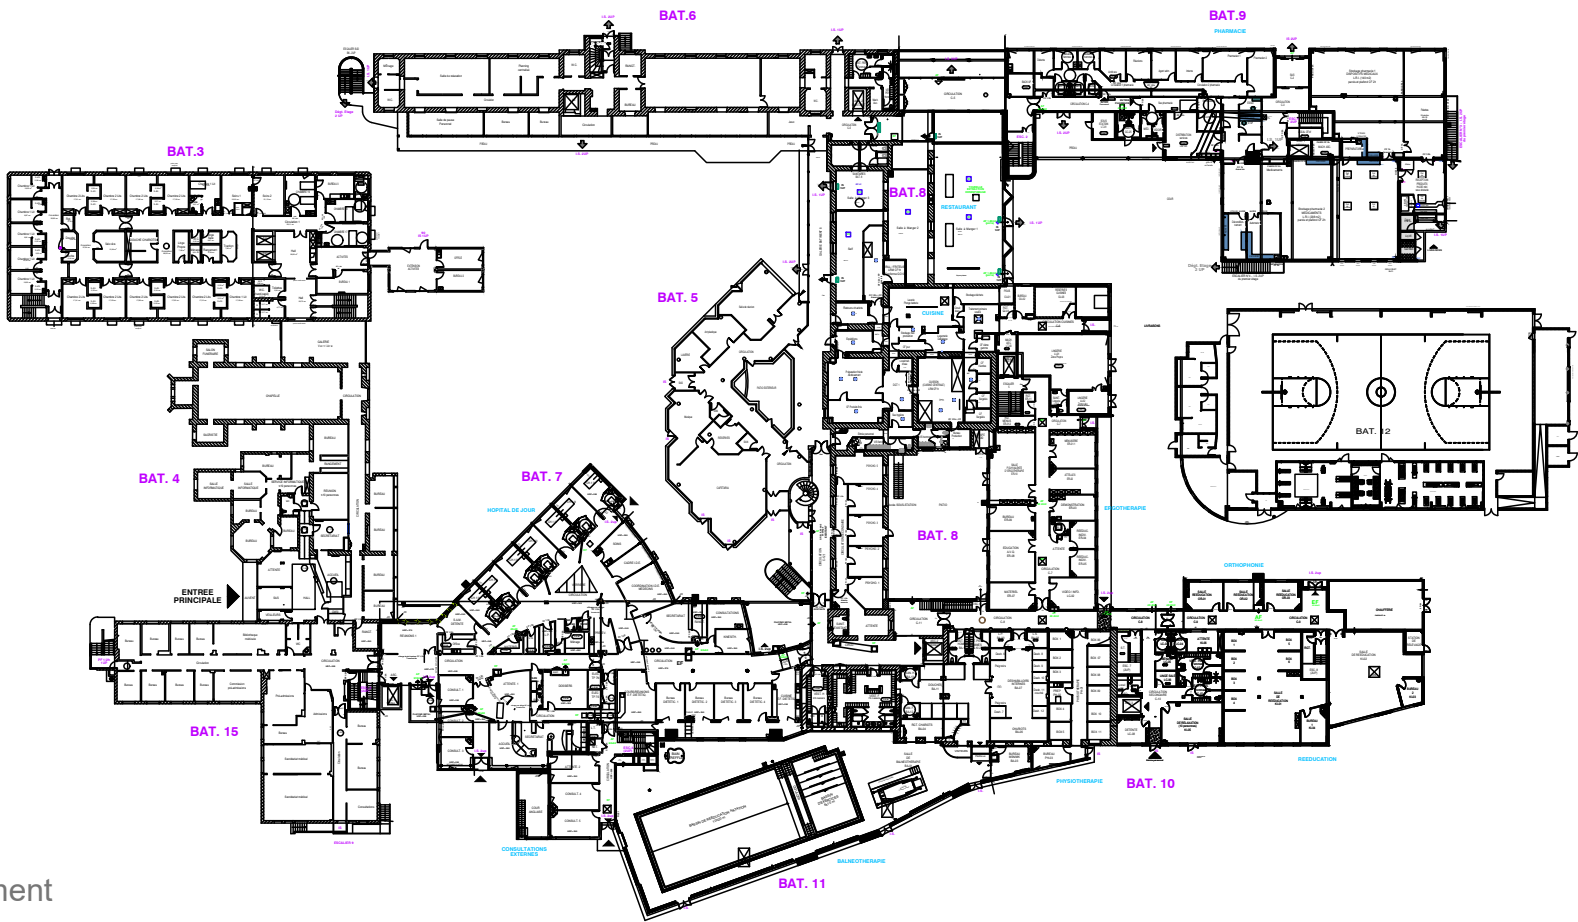

- Déménagement
- Travaux
- Emménagement


#G	N° plan	08/02/2023	Format	A3	Echelle	1:1000	Site	Perharidy	Bâtiment	-	Niveau	-
----	---------	------------	--------	----	---------	--------	------	-----------	----------	---	--------	---



Site de Perharidy
Presqu'île de Perharidy
29680 Roscoff



Phase 1 - Travaux
#G - 08.2023

DR. Cartier
DR. Faurite d'Ascenzo
DR. Aubert-Monot
Réorganisation du plateau

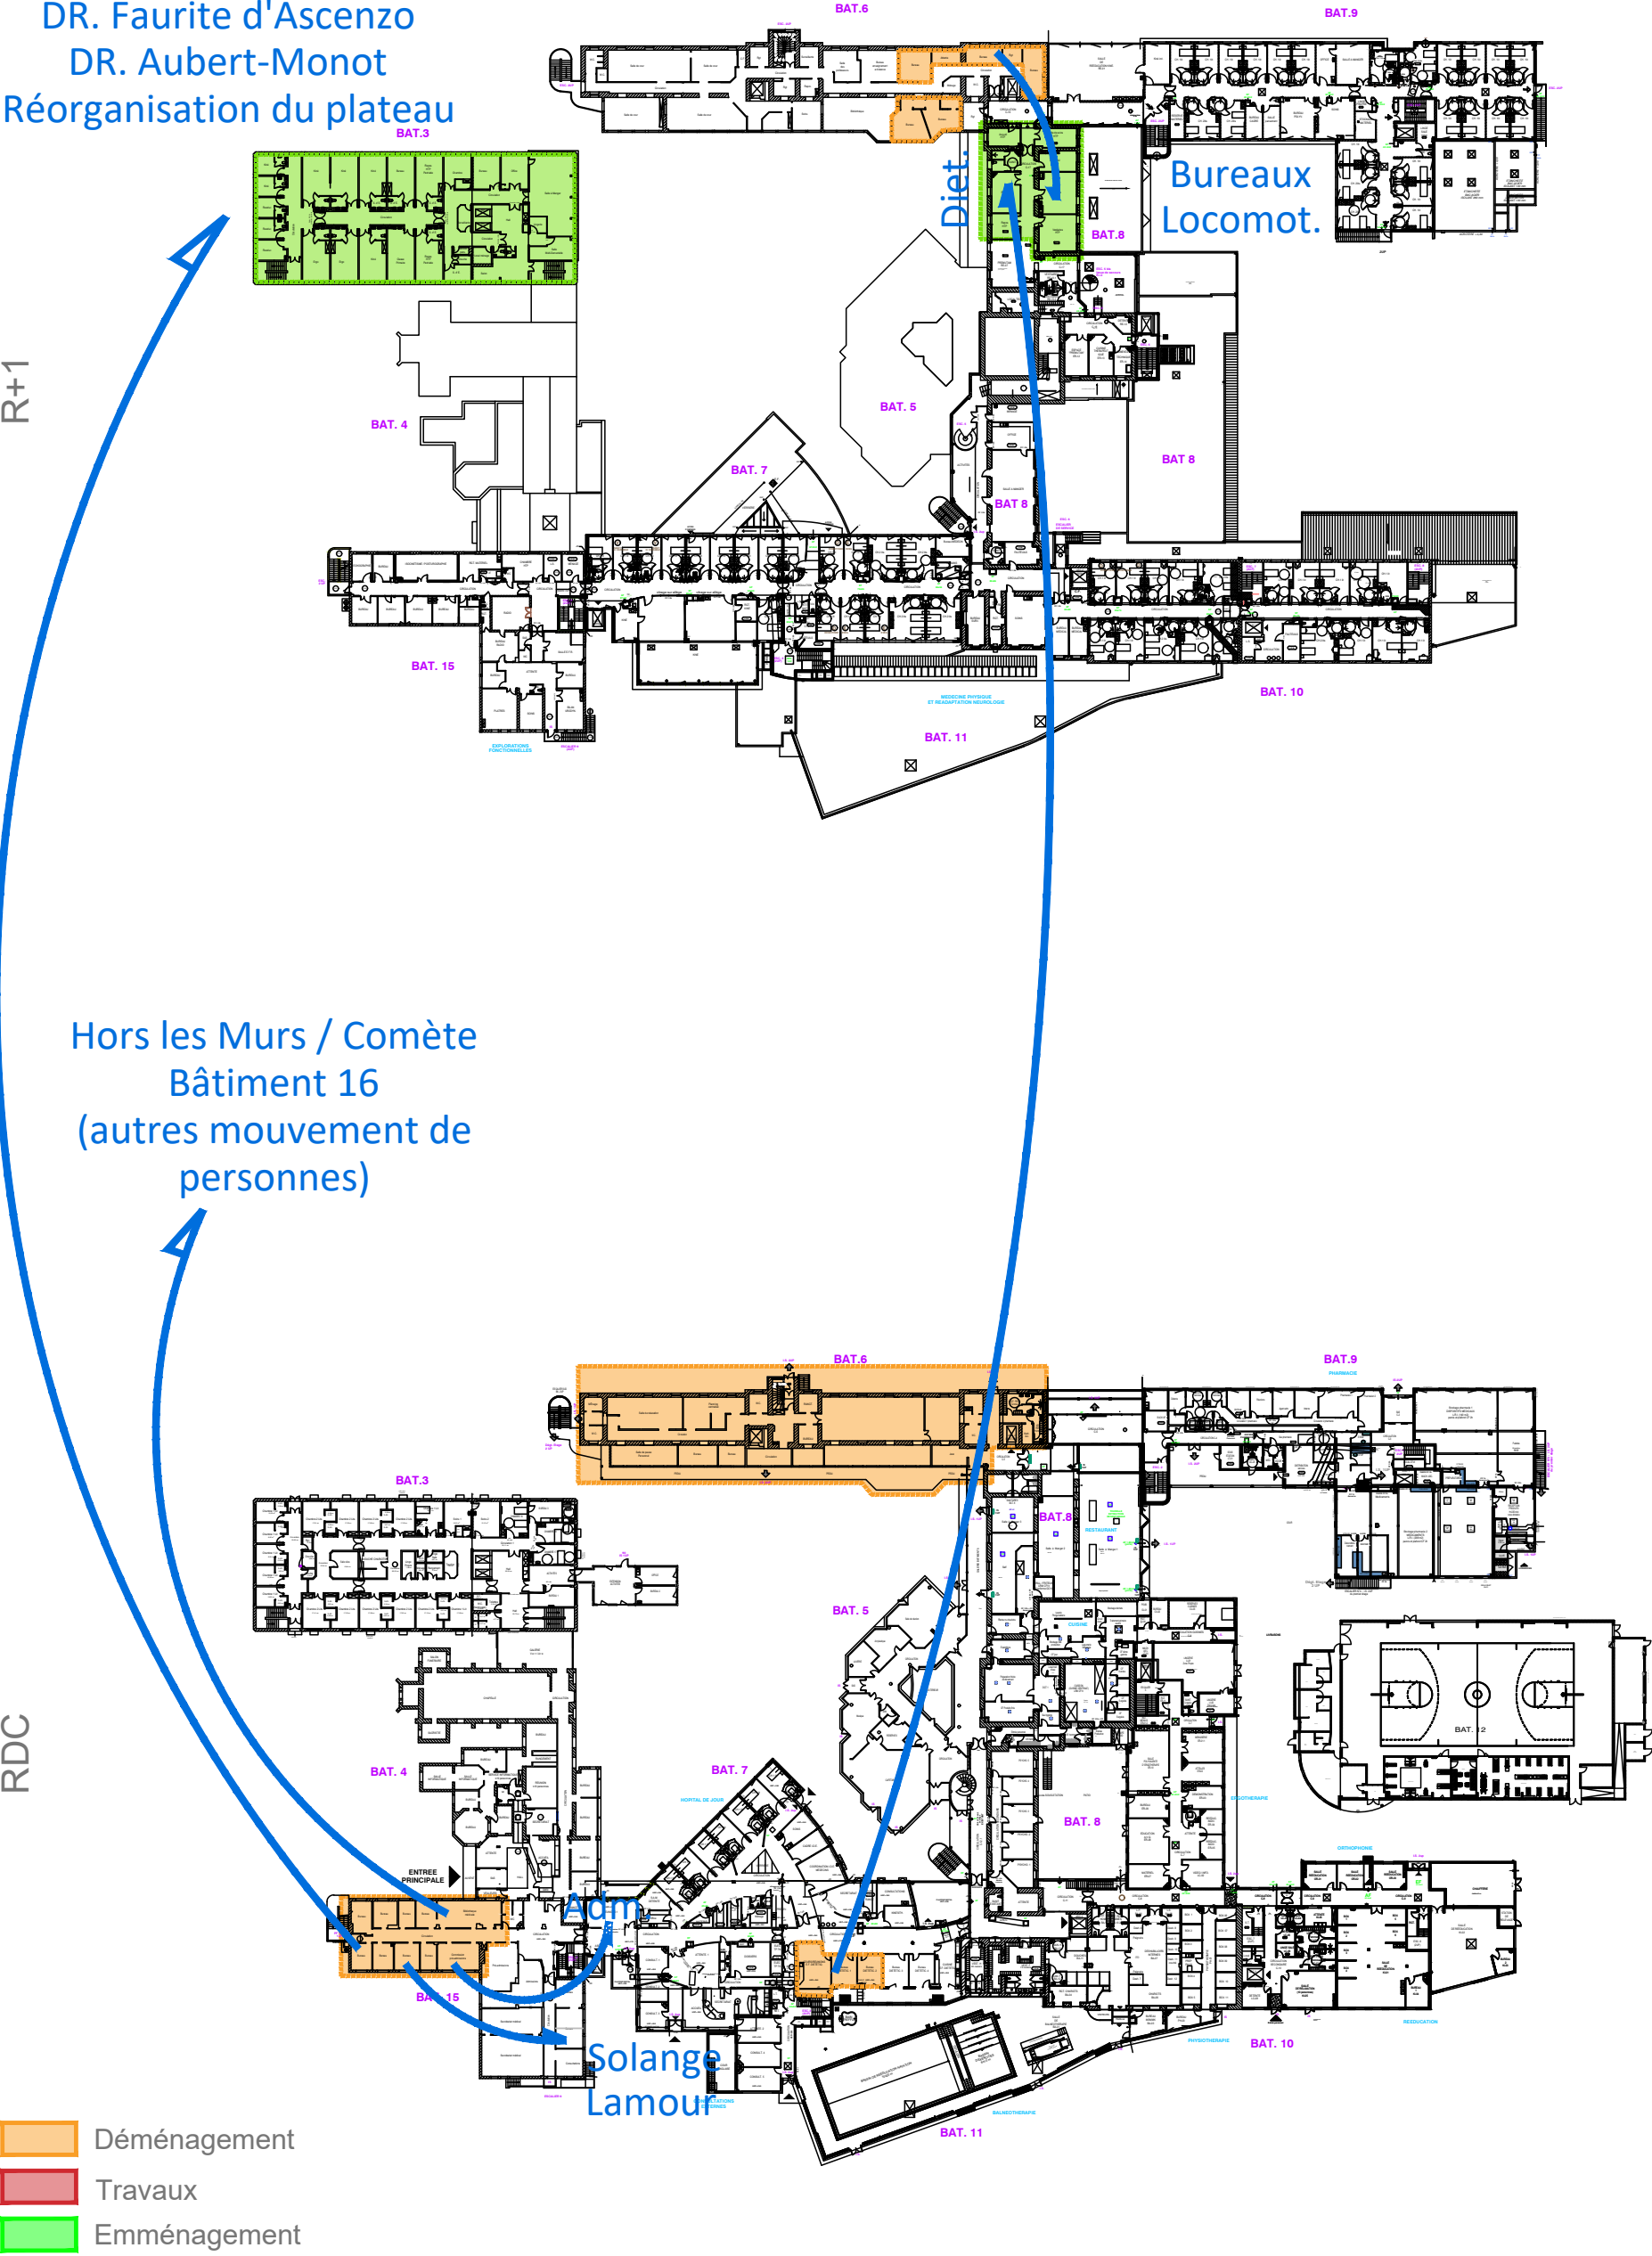

- Déménagement
- Travaux
- Emménagement


RDC

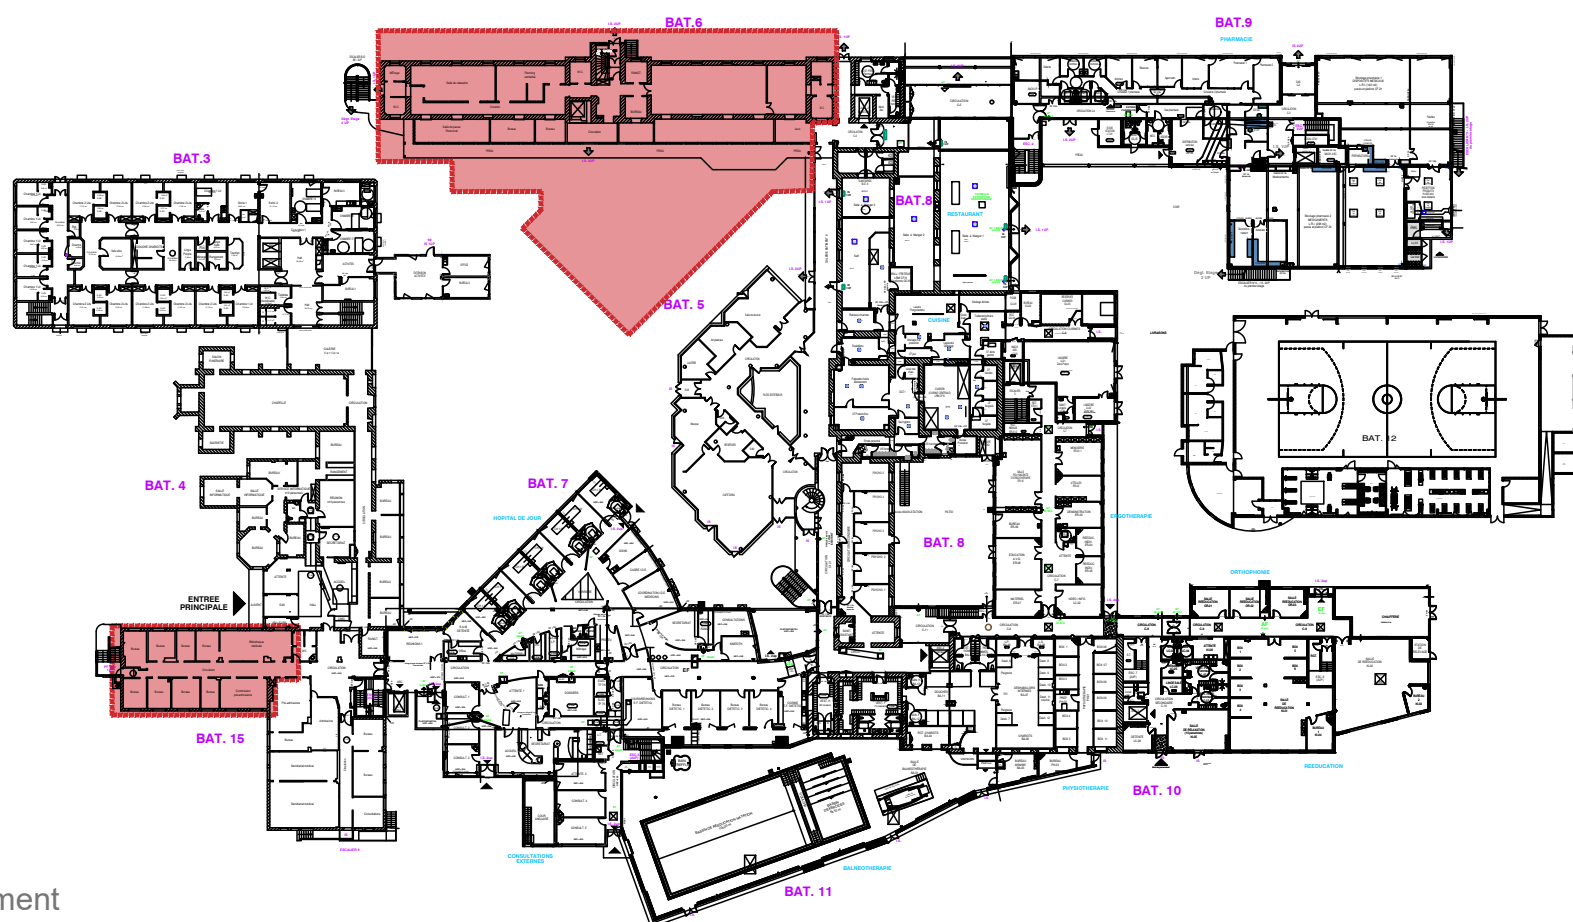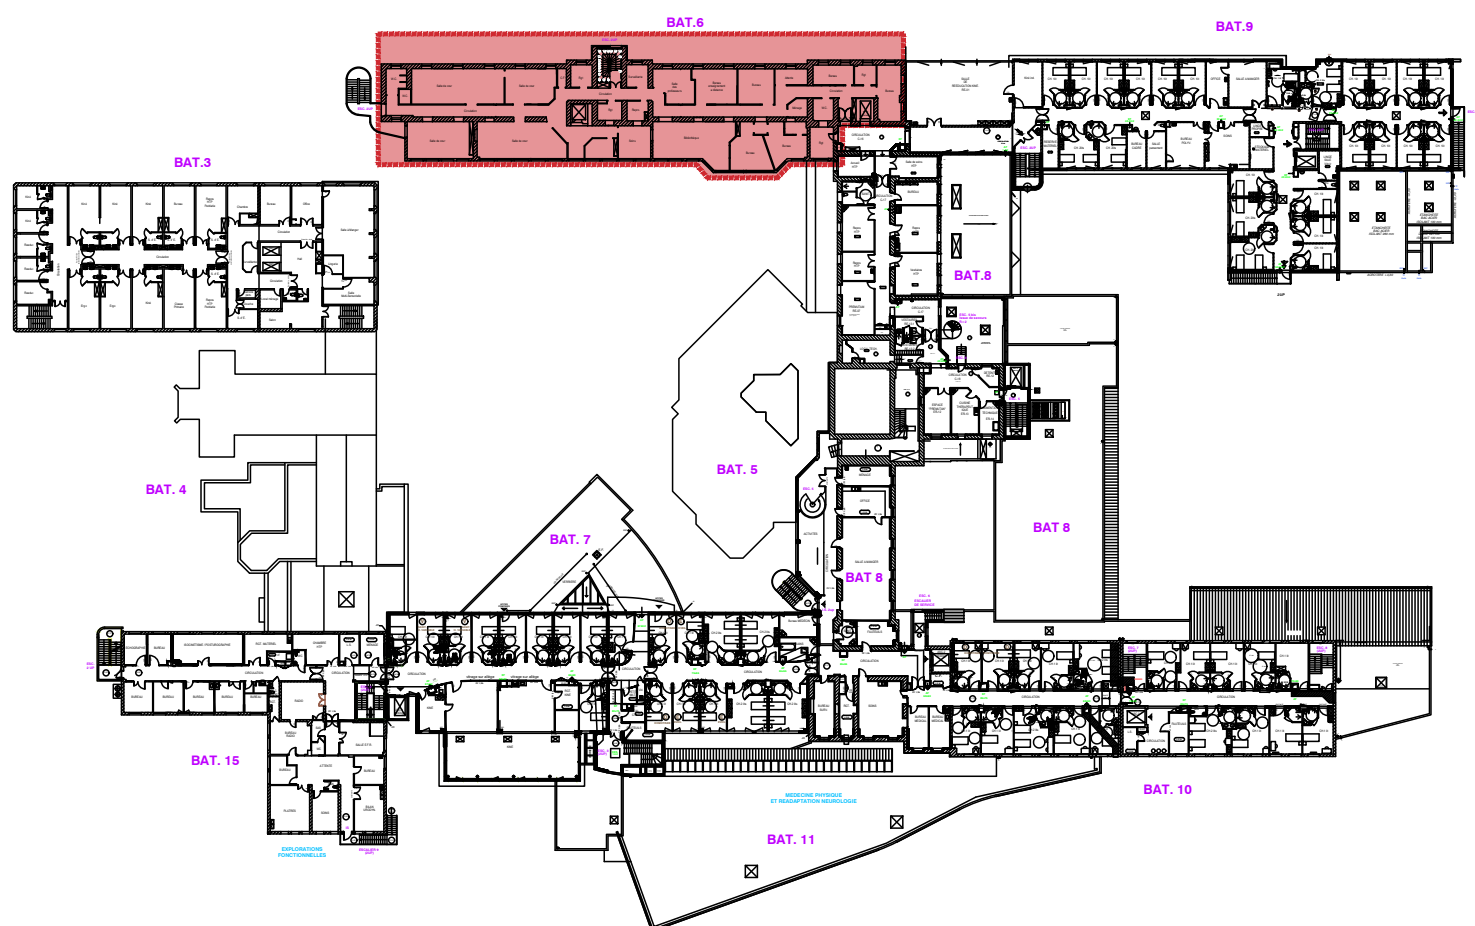


- Déménagement
- Travaux
- Emménagement



R+1

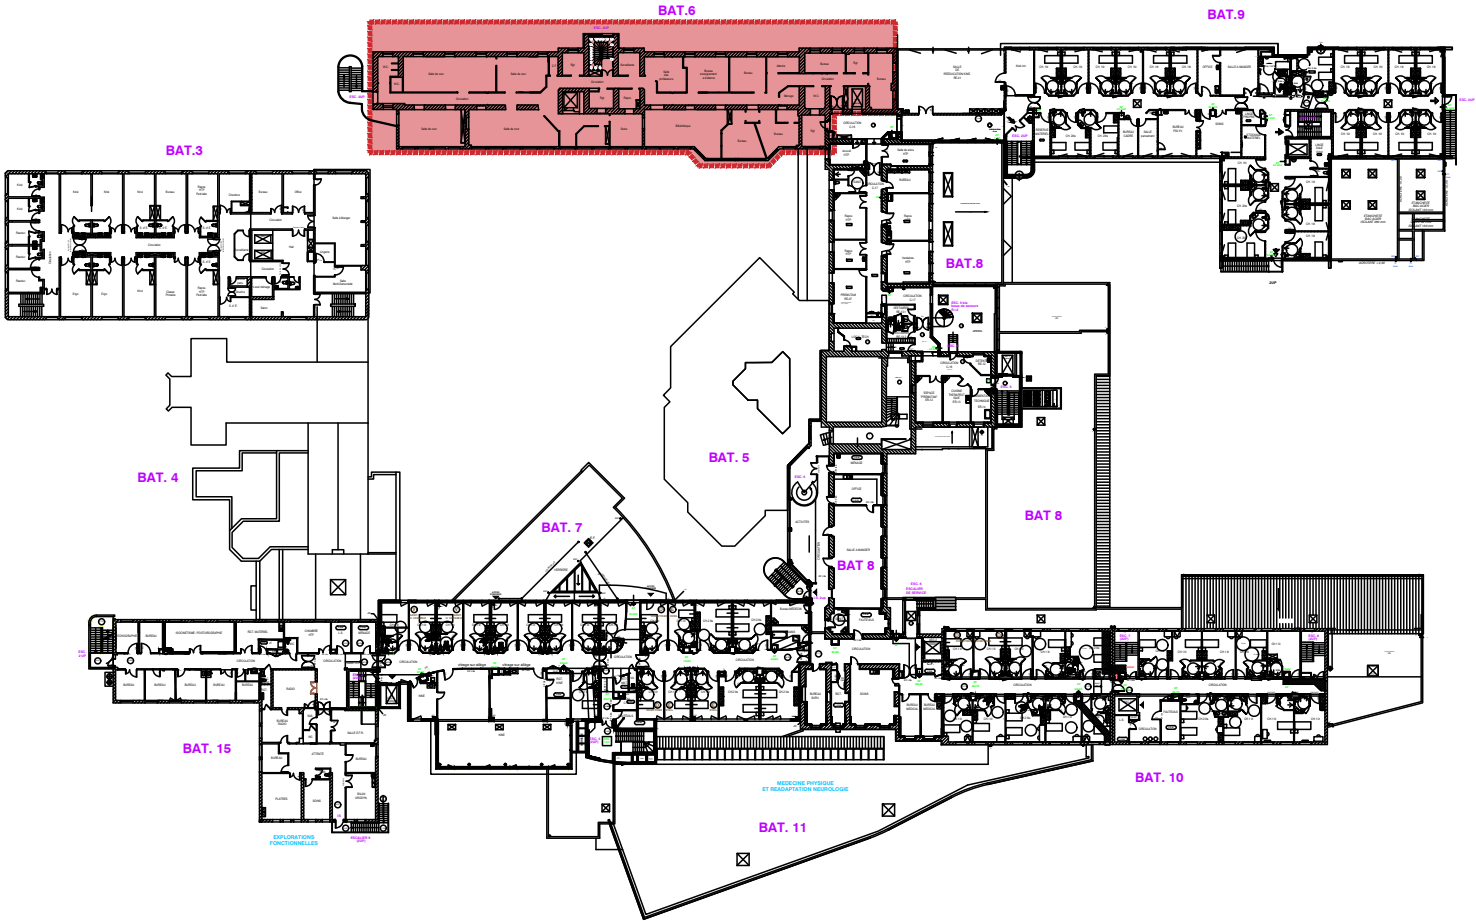

RDC

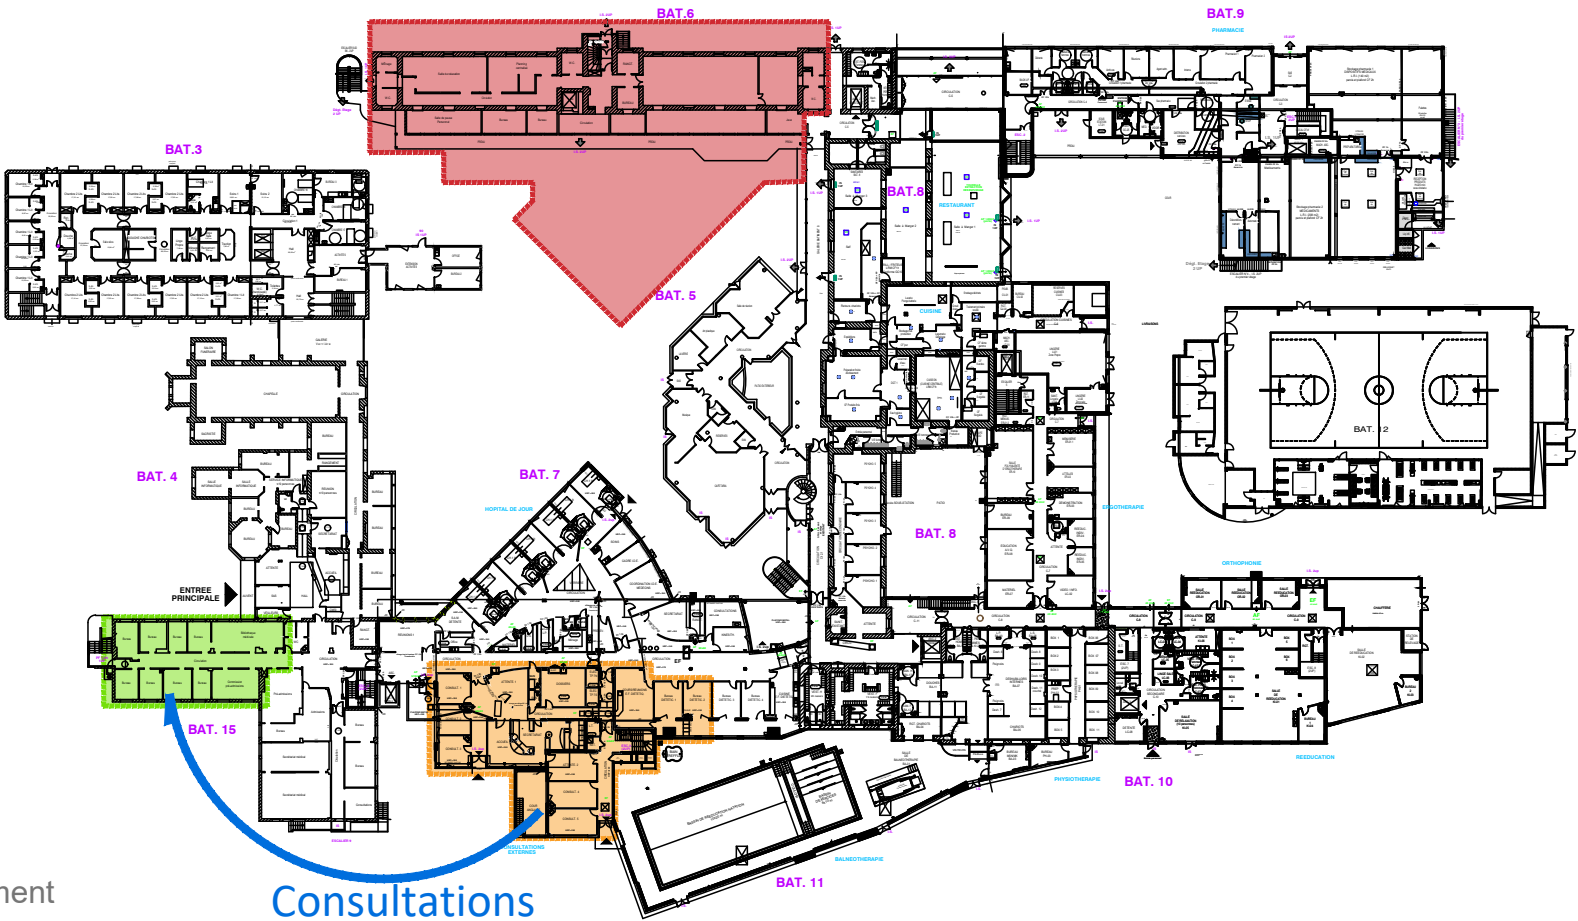

- Déménagement
- Travaux
- Emménagement

Consultations
externes

#J


N° plan	08/02/2023					
Edition	A3	1:1000	Perharidy			
Format						
Echelle						
Site						
Bâtiment						
Niveau						




Site de Perharidy
Presqu'île de Perharidy
29680 Roscoff

Phase 3 / 4 - Logistique
#J - 03.2024

R+1

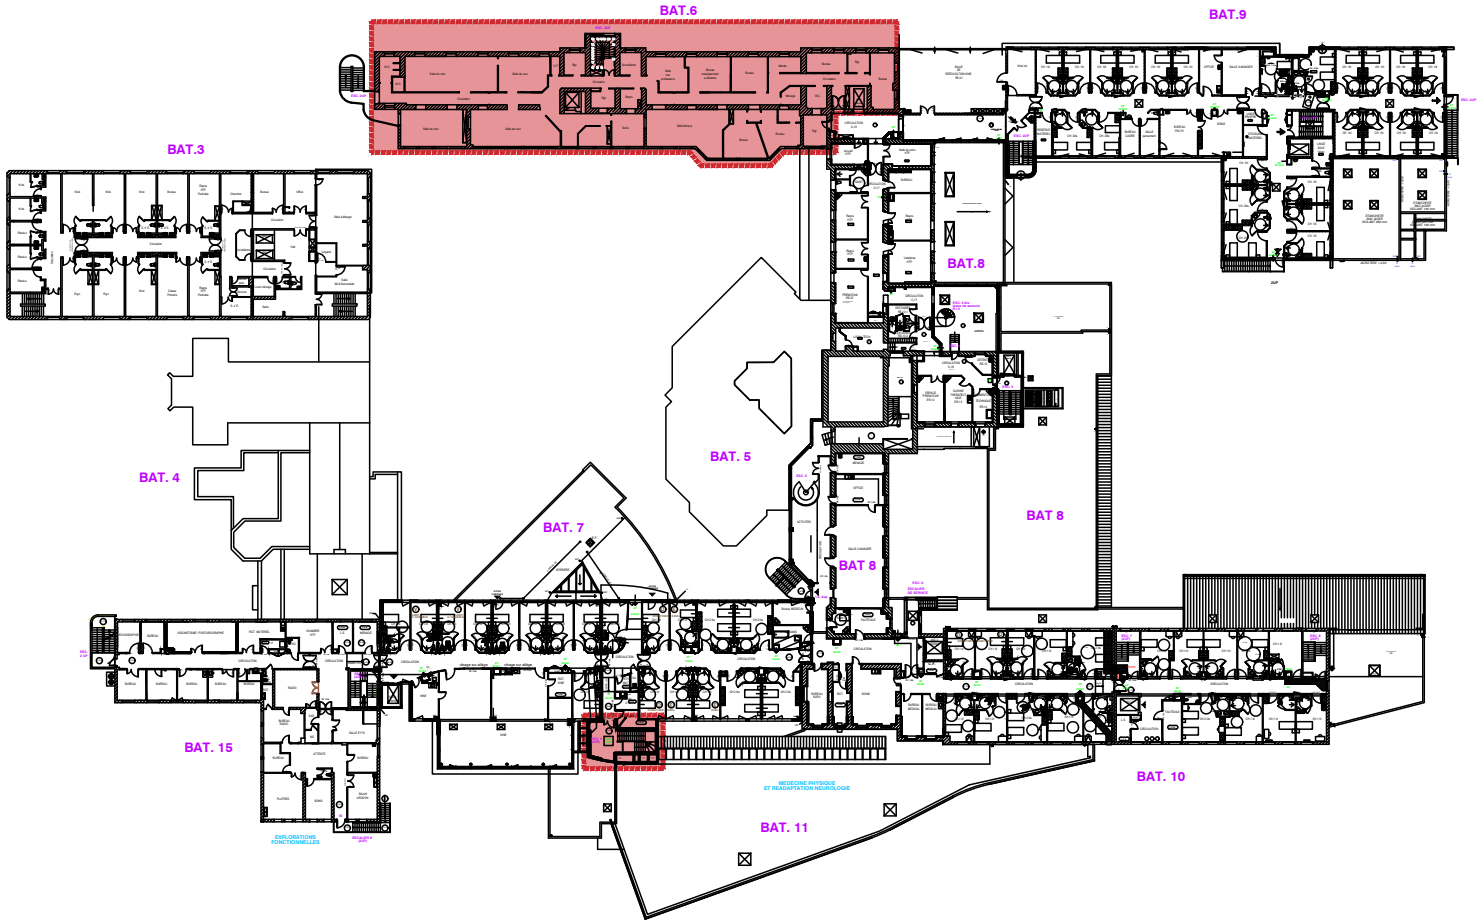

RDC

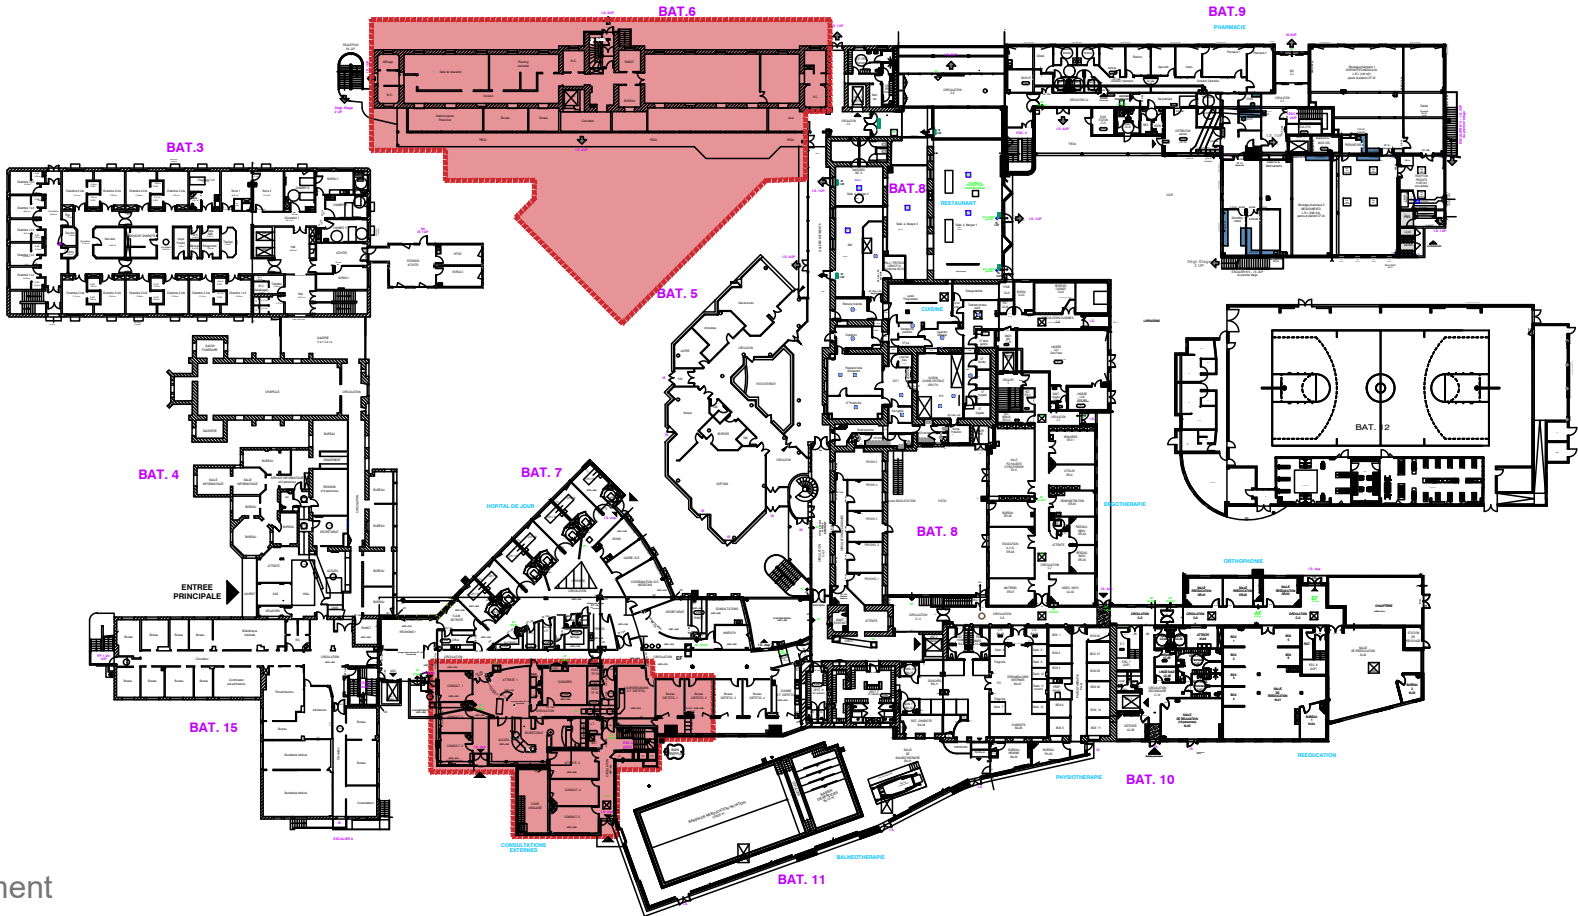

- Déménagement
- Travaux
- Emménagement



#K	N° plan	08/02/2023	Format	A3	Echelle	1:1000	Site	Perharidy	Bâtiment	-	Niveau	-
	Edition											



Site de Perharidy
Presqu'île de Perharidy
29680 Roscoff

Phase 2 / 4 - Travaux
#K - 04.2024


RDC

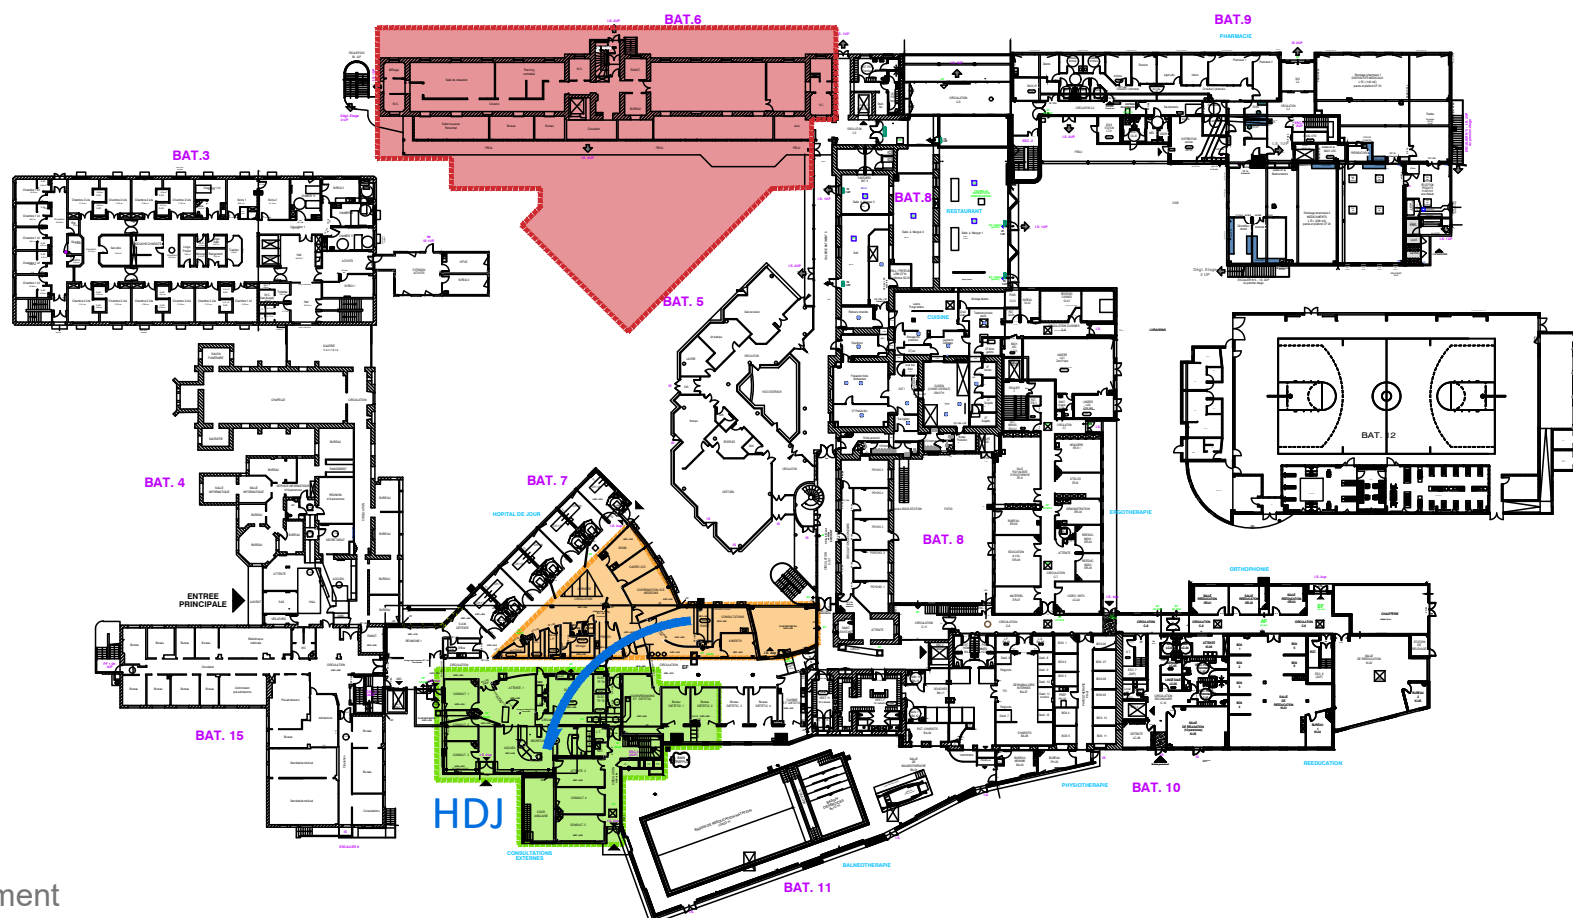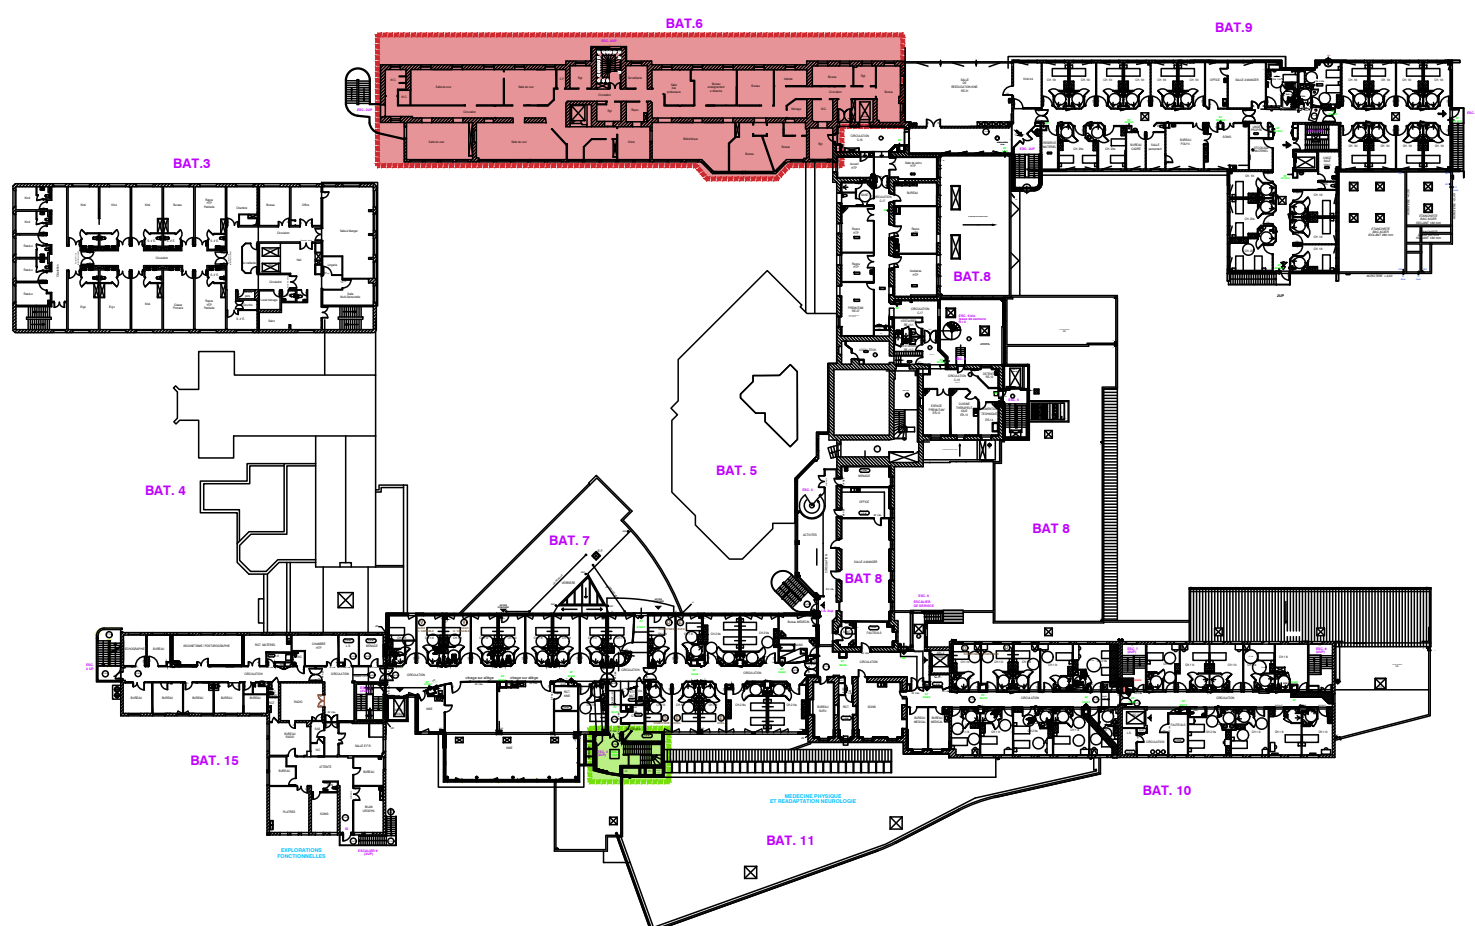


- Déménagement
- Travaux
- Emménagement



R+1

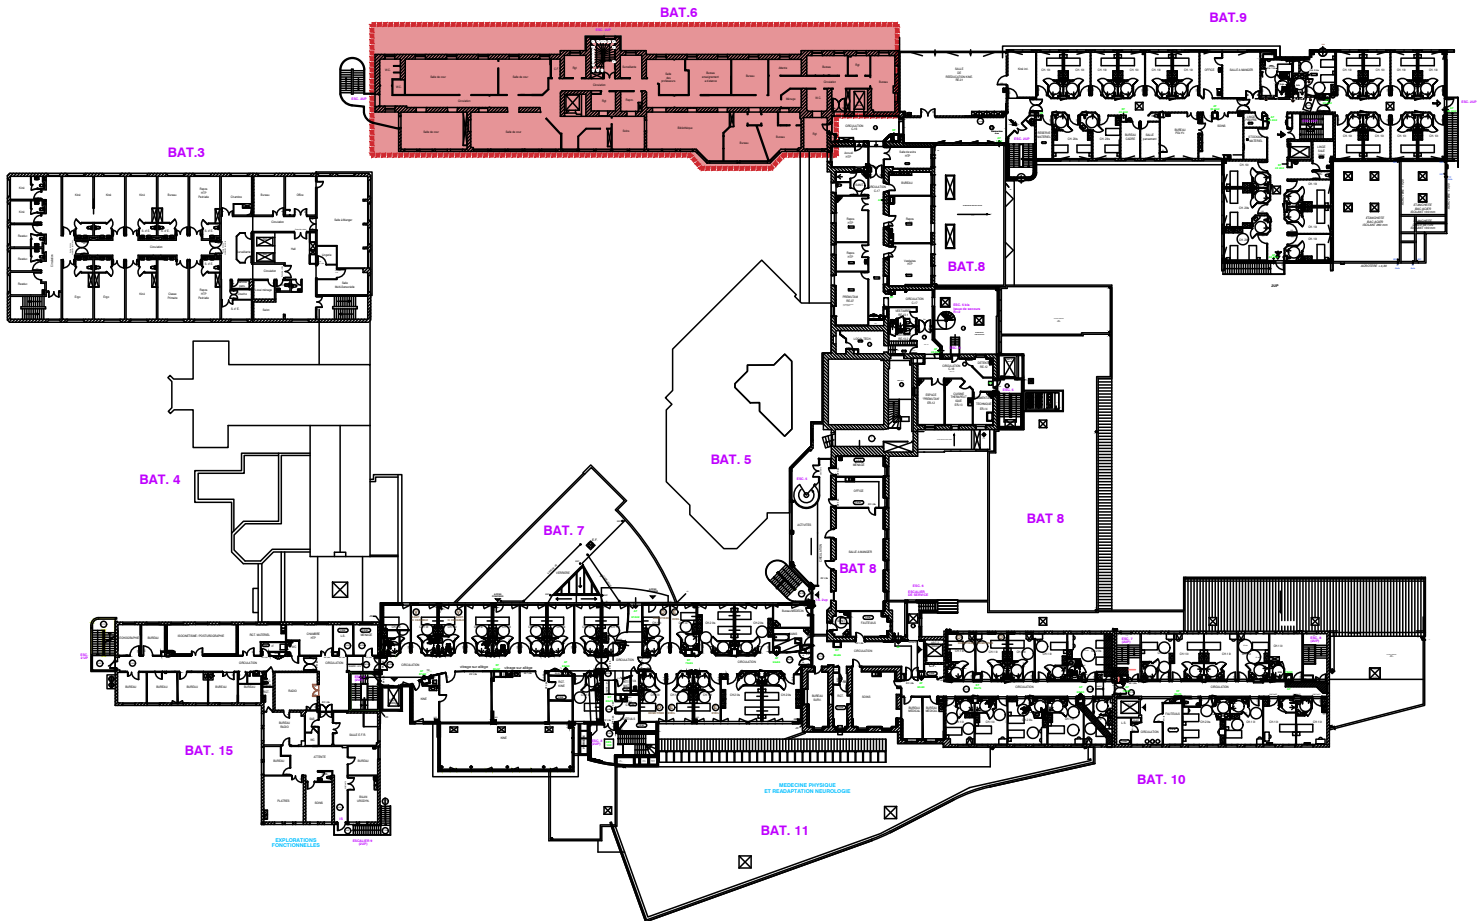

RDC

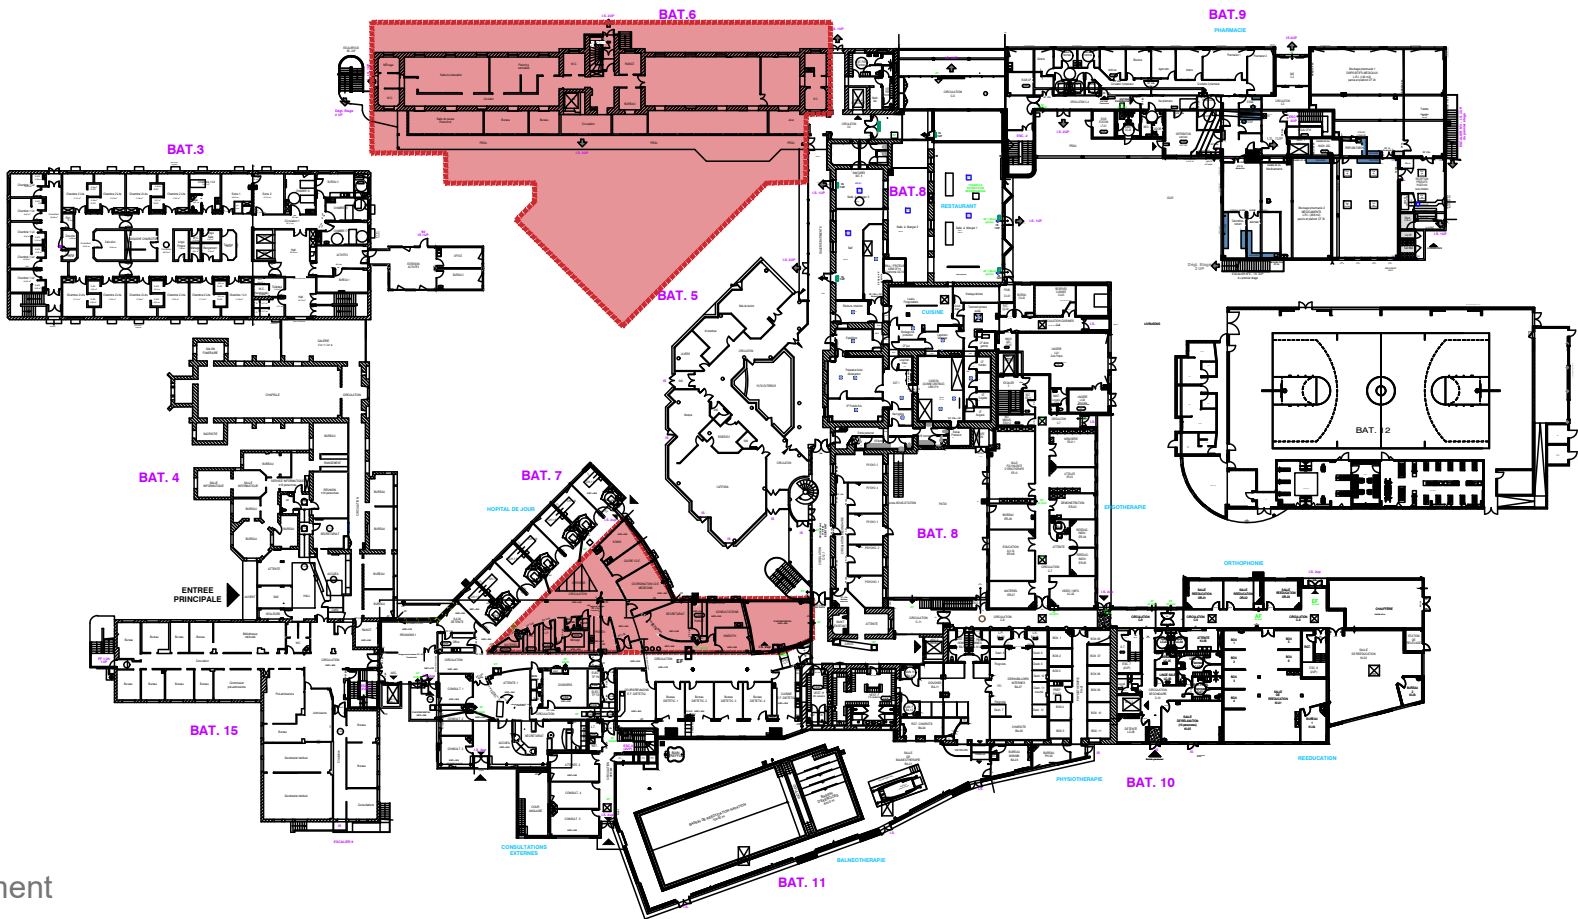

- Déménagement
- Travaux
- Emménagement


#M	N° plan	08/02/2023	Format	A3	Echelle	1:1000	Site	Perharidy	Bâtiment	-	Niveau	-
----	---------	------------	--------	----	---------	--------	------	-----------	----------	---	--------	---



Site de Perharidy
Presqu'île de Perharidy
29680 Roscoff

Phase 2 / 5 - Travaux
#M - 09.2024


RDC

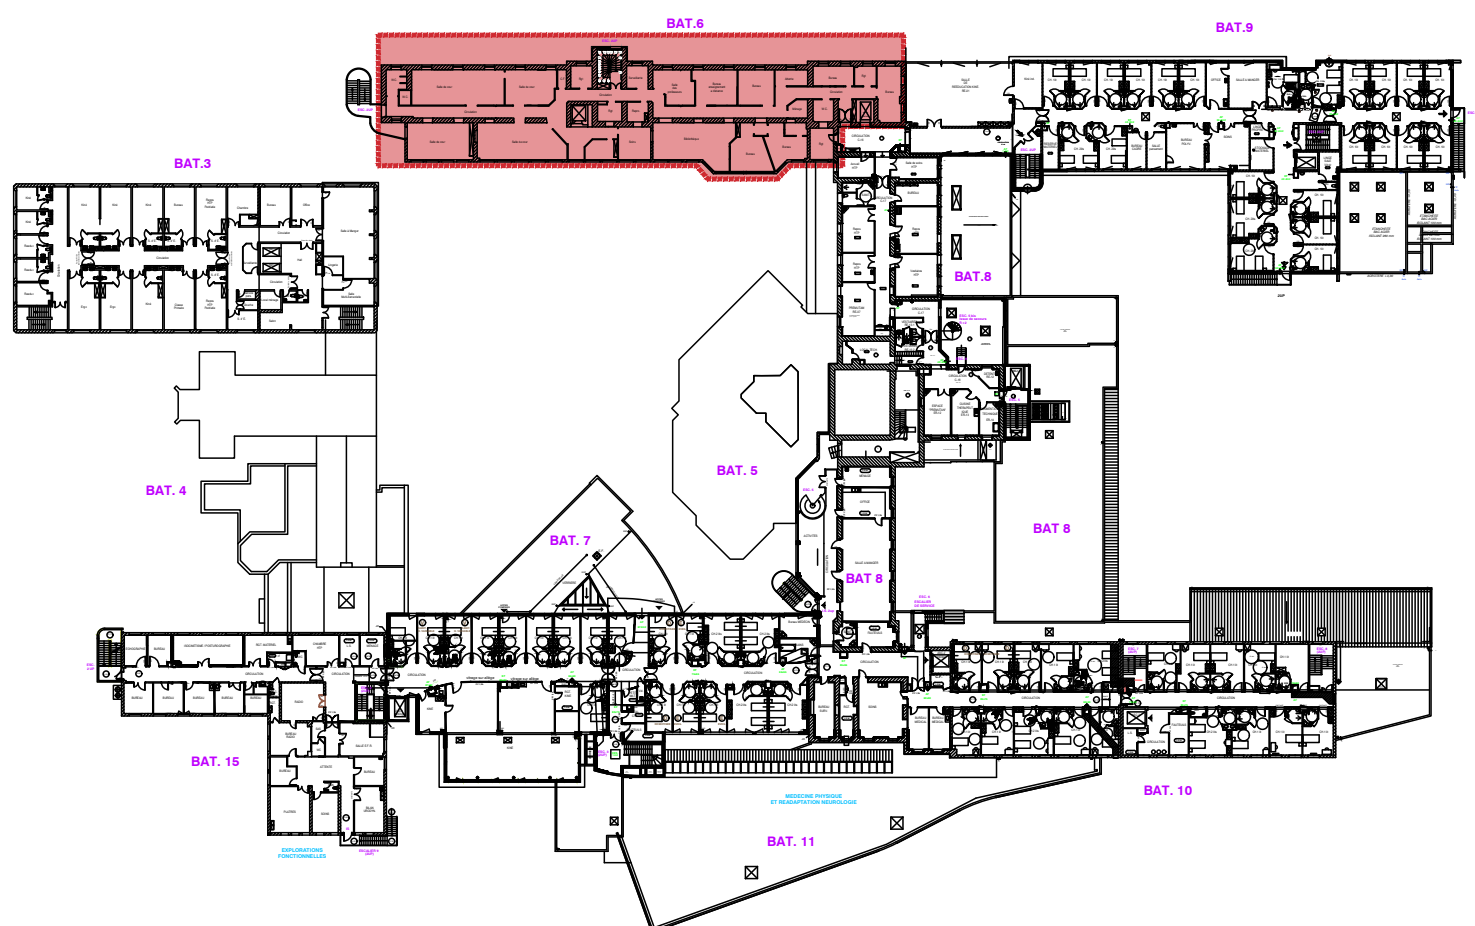


- Déménagement
- Travaux
- Emménagement



R+1

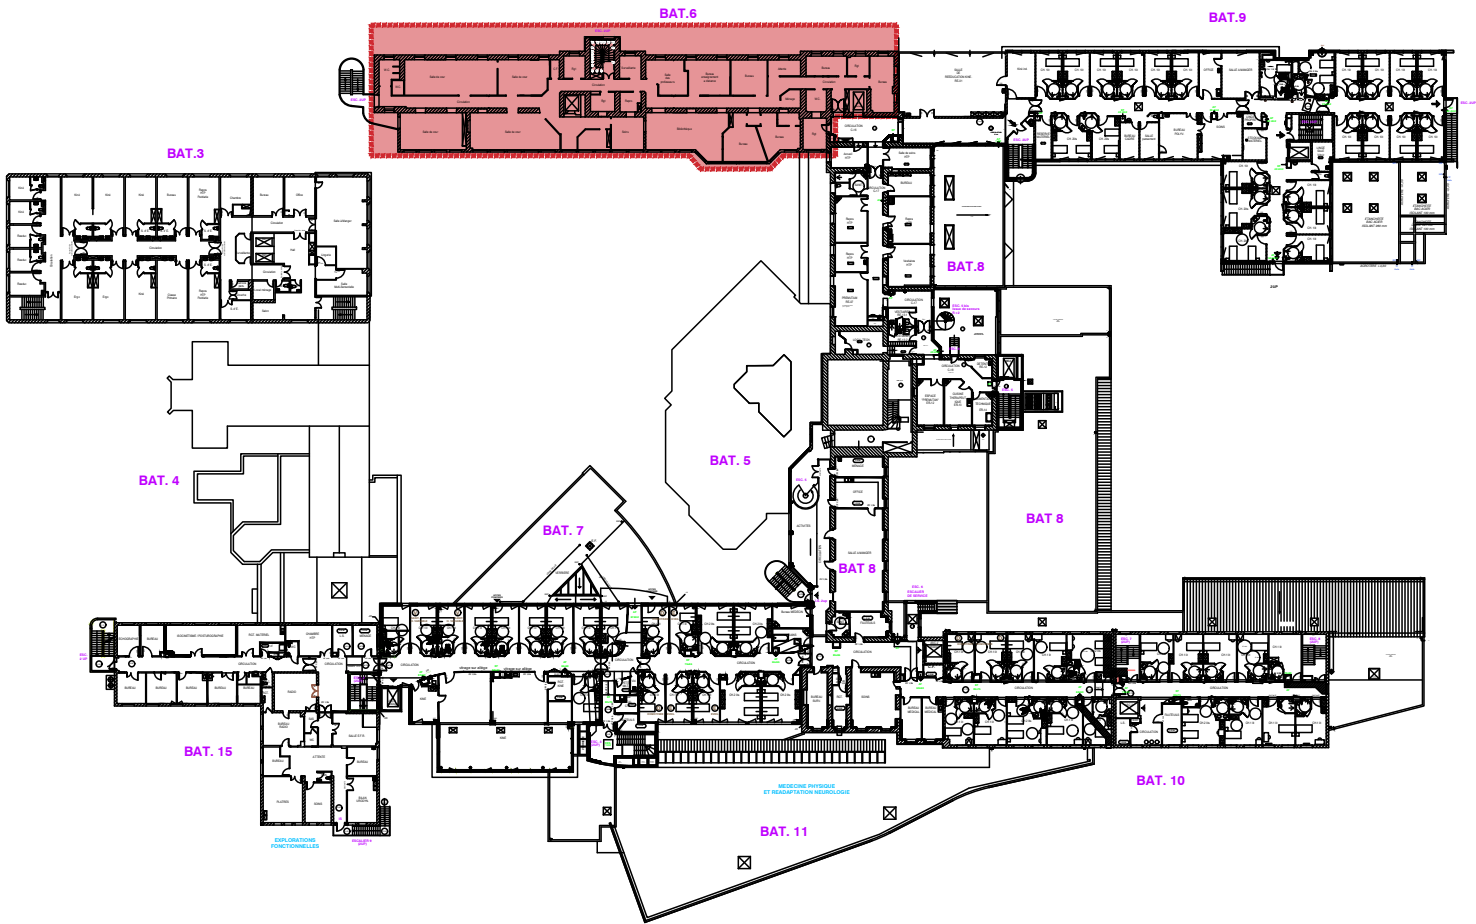

RDC

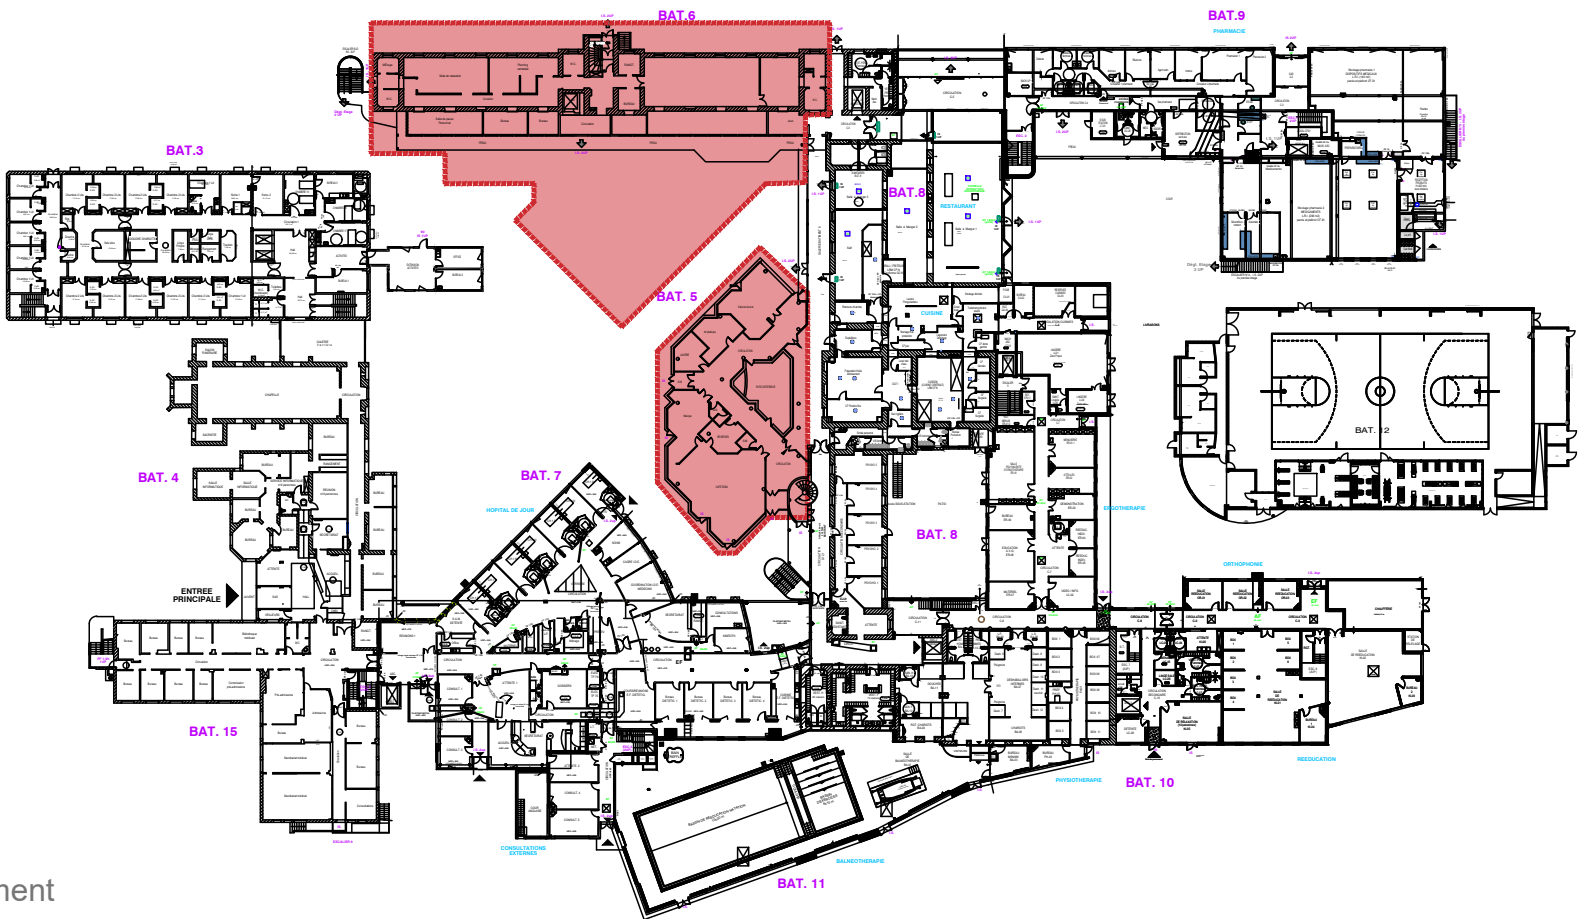

- Déménagement
- Travaux
- Emménagement


#O	N° plan	08/02/2023	Format	A3	Echelle	1:1000	Site	Perharidy	Bâtiment	-	Niveau	-
----	---------	------------	--------	----	---------	--------	------	-----------	----------	---	--------	---



Site de Perharidy
Presqu'île de Perharidy
29680 Roscoff


Phase 2 / 6 - Travaux
#O - 02.2025

R+1

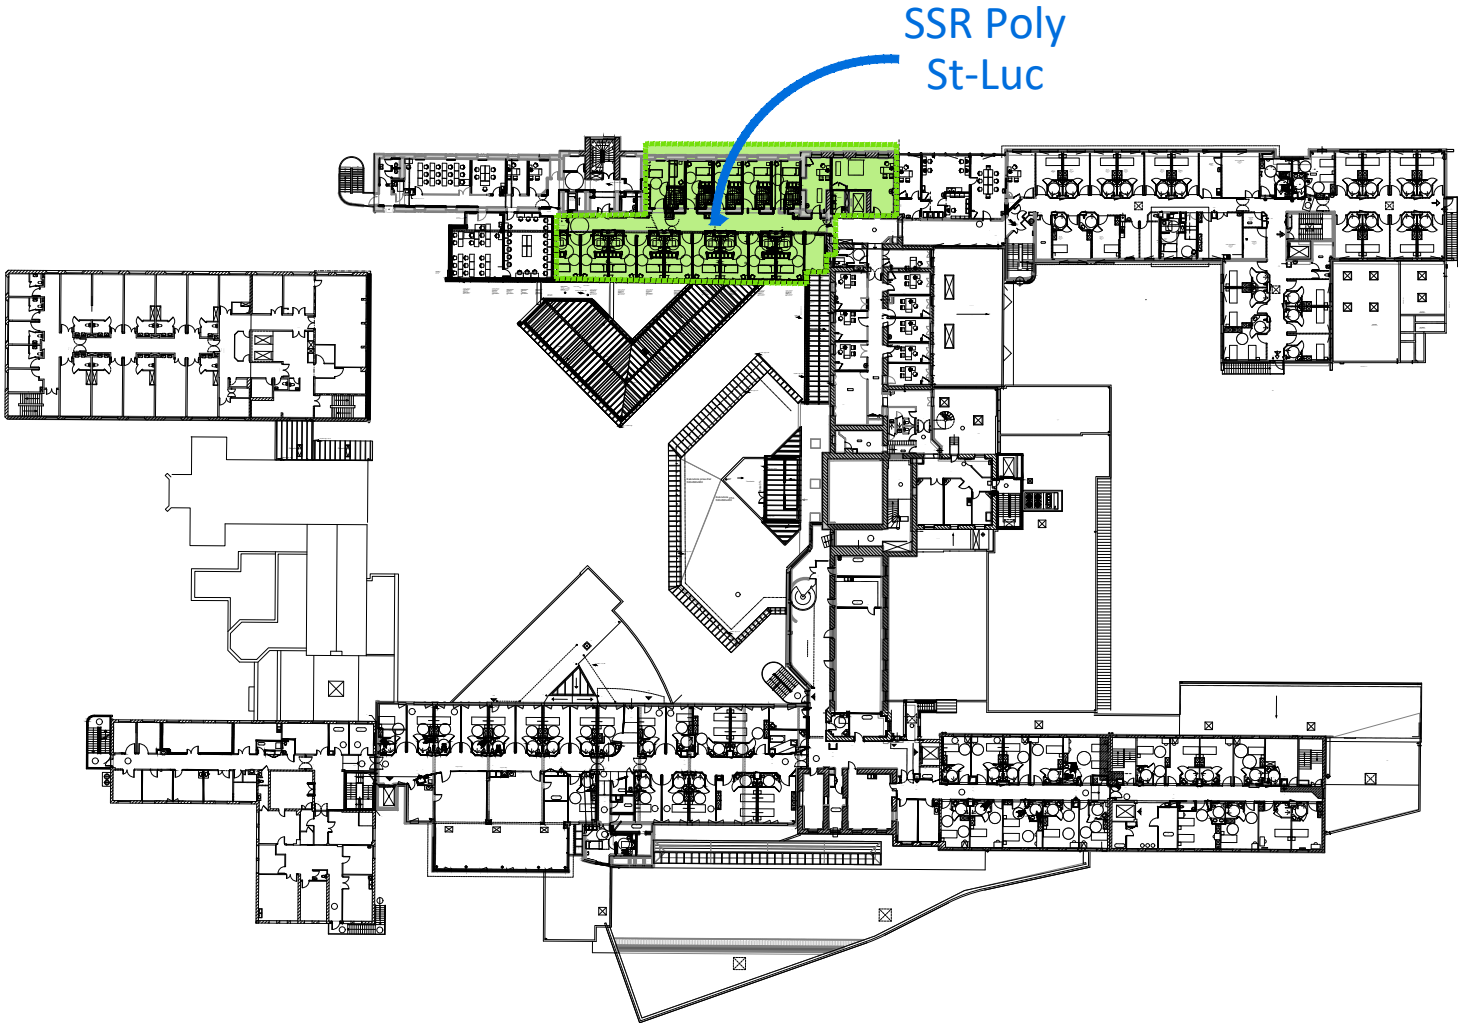

SSR Poly
St-Luc

RDC

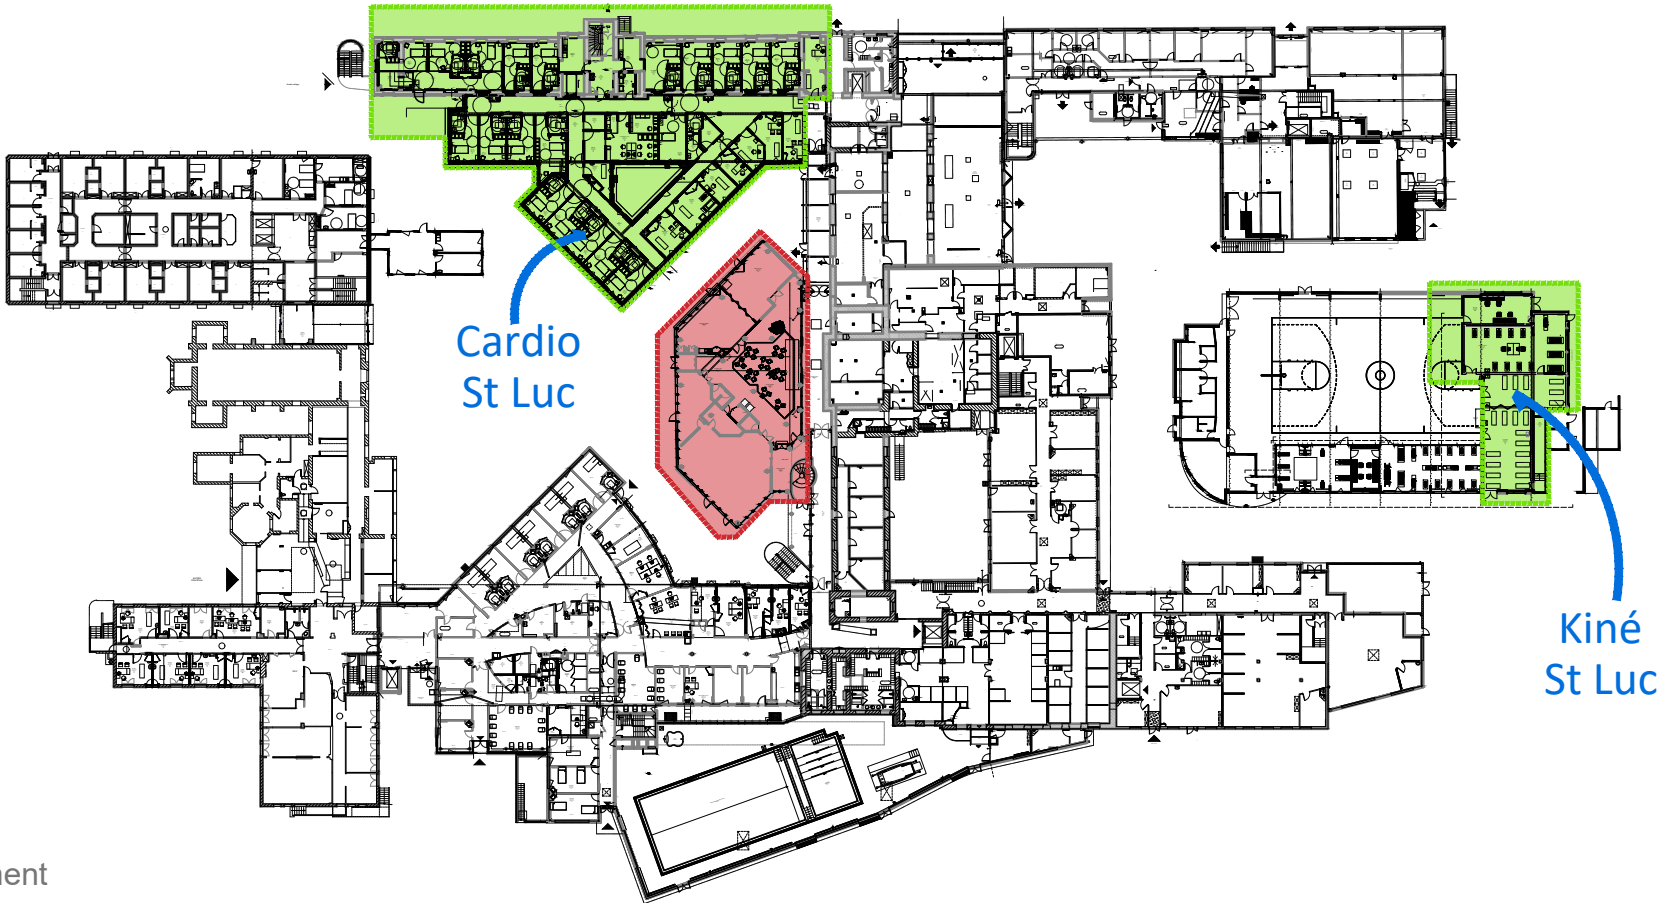

Cardio
St Luc

Kiné
St Luc


-  Déménagement
-  Travaux
-  Emménagement

#P	N° plan	08/02/2023				
	Edition	A3	1:1000	Perharidy		
	Format					
	Echelle					
	Site					
	Bâtiment	-				
	Niveau	-				



Site de Perharidy
Presqu'île de Perharidy
29680 Roscoff

Phase 2 - Logistique
#P - 03.2025

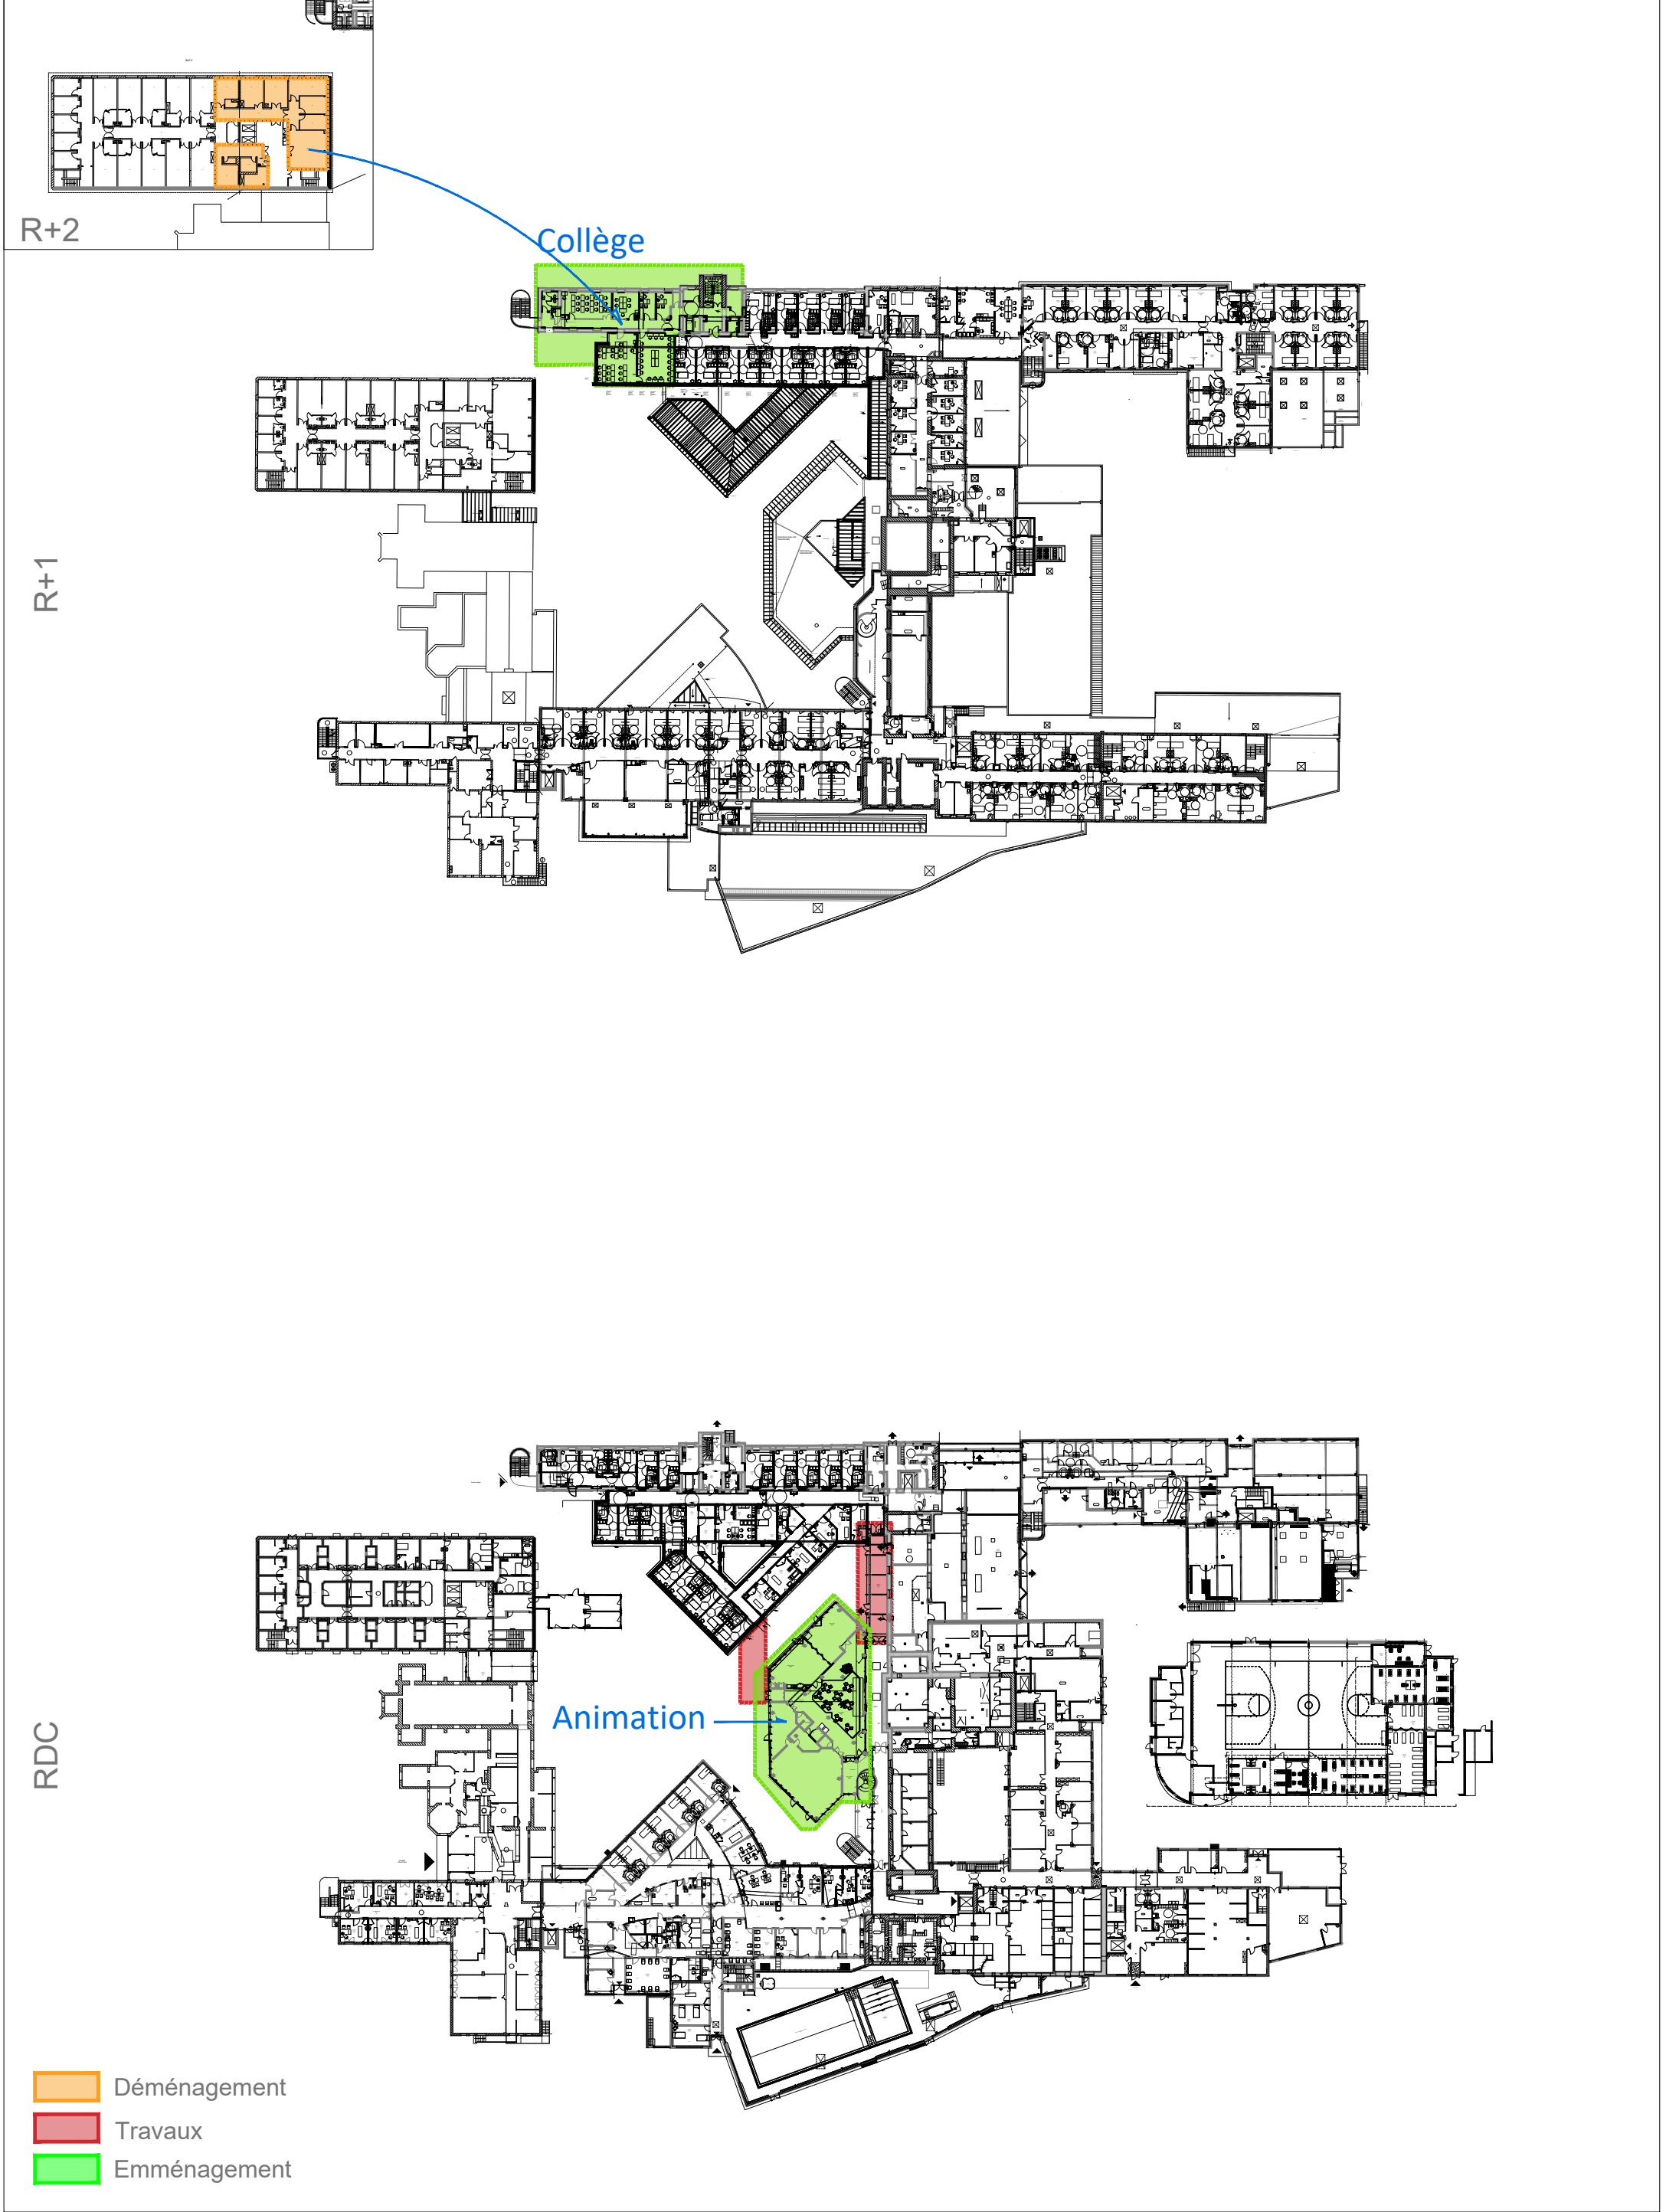

- Déménagement
- Travaux
- Emménagement


#Q	N° plan	08/02/2023				
	Edition	A3	1:1000	Perharidy		
	Format					
	Echelle					
	Site					
	Bâtiment					
	Niveau					




Site de Perharidy
Presqu'île de Perharidy
29680 Roscoff

Phase 7 - Logistique
#Q - 08.2025


R+2

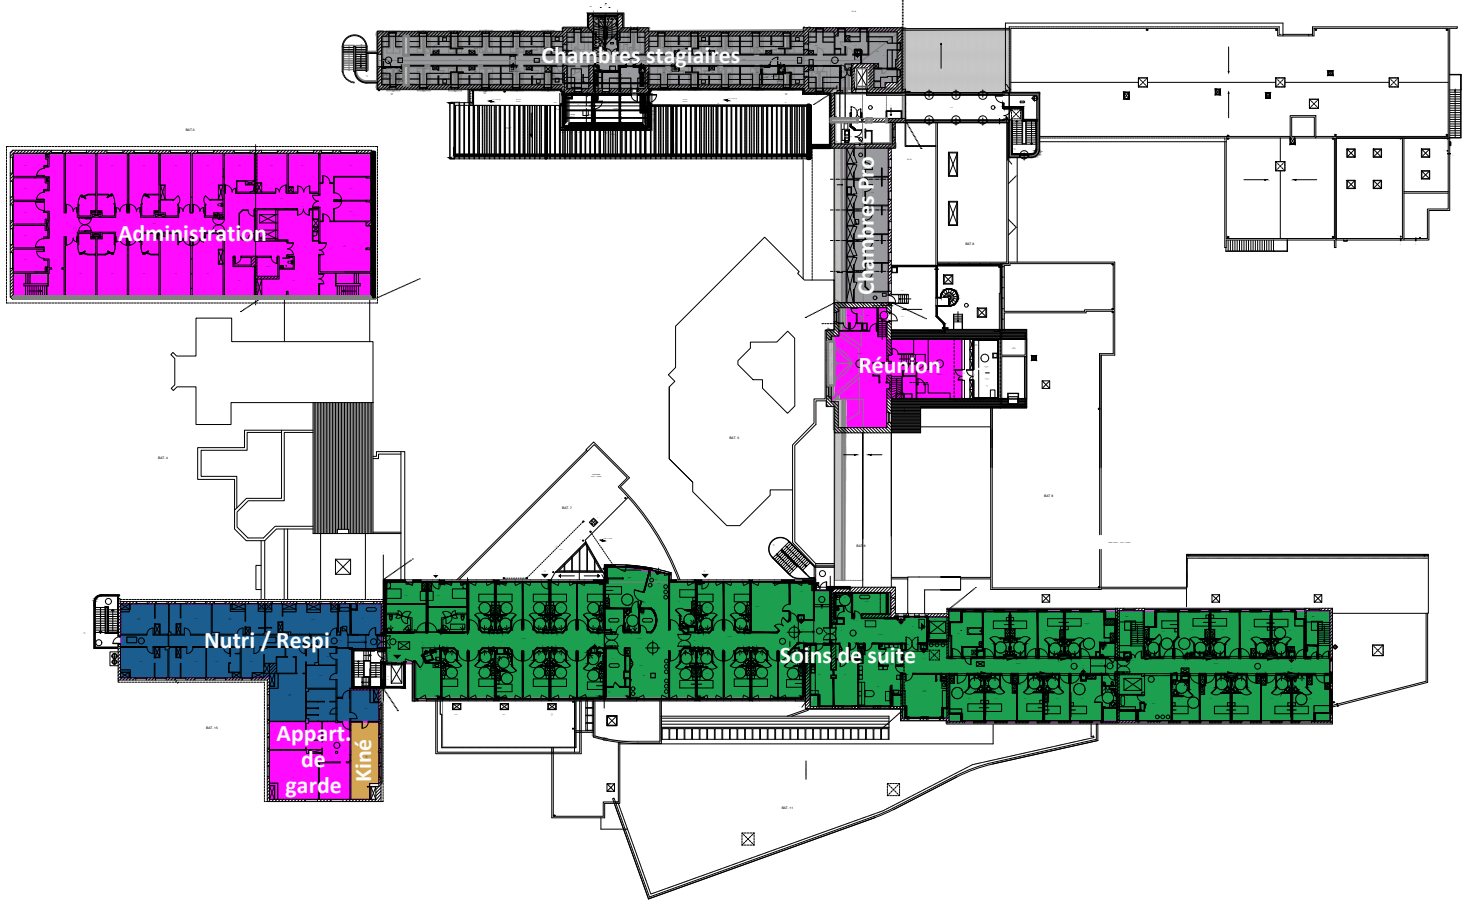

R+1

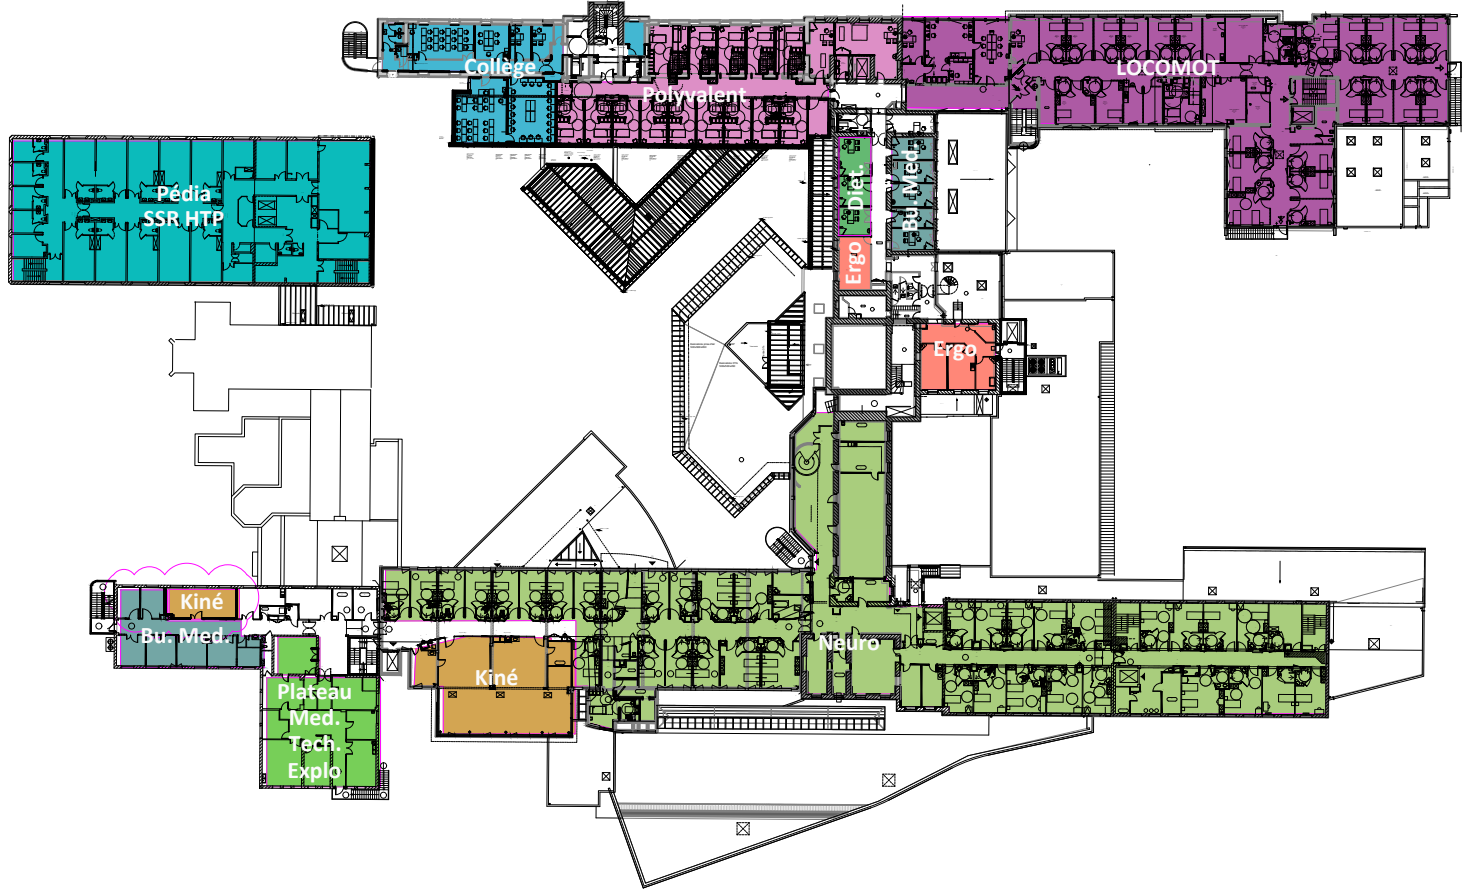

RDC

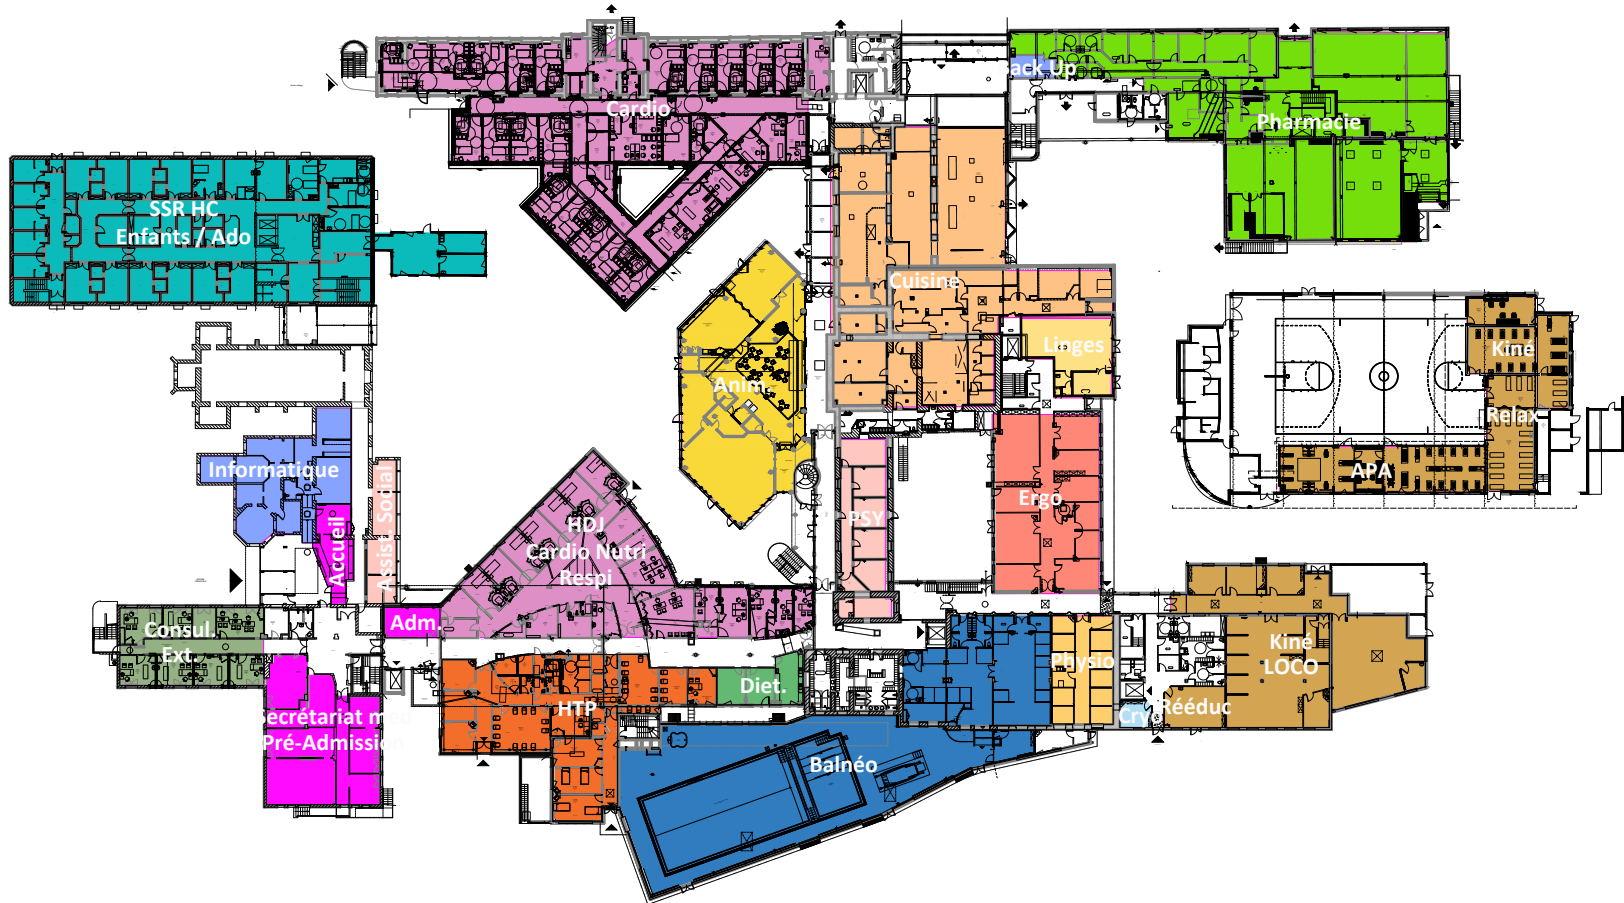

#R

N° plan	08/02/2023
Edition	A3
Format	1:1000
Echelle	Perhardy
Site	Bâtiment -
Niveau	-



Site de Perhardy
Presqu'île de Perhardy
29680 Roscoff

#R - Situation projetée