


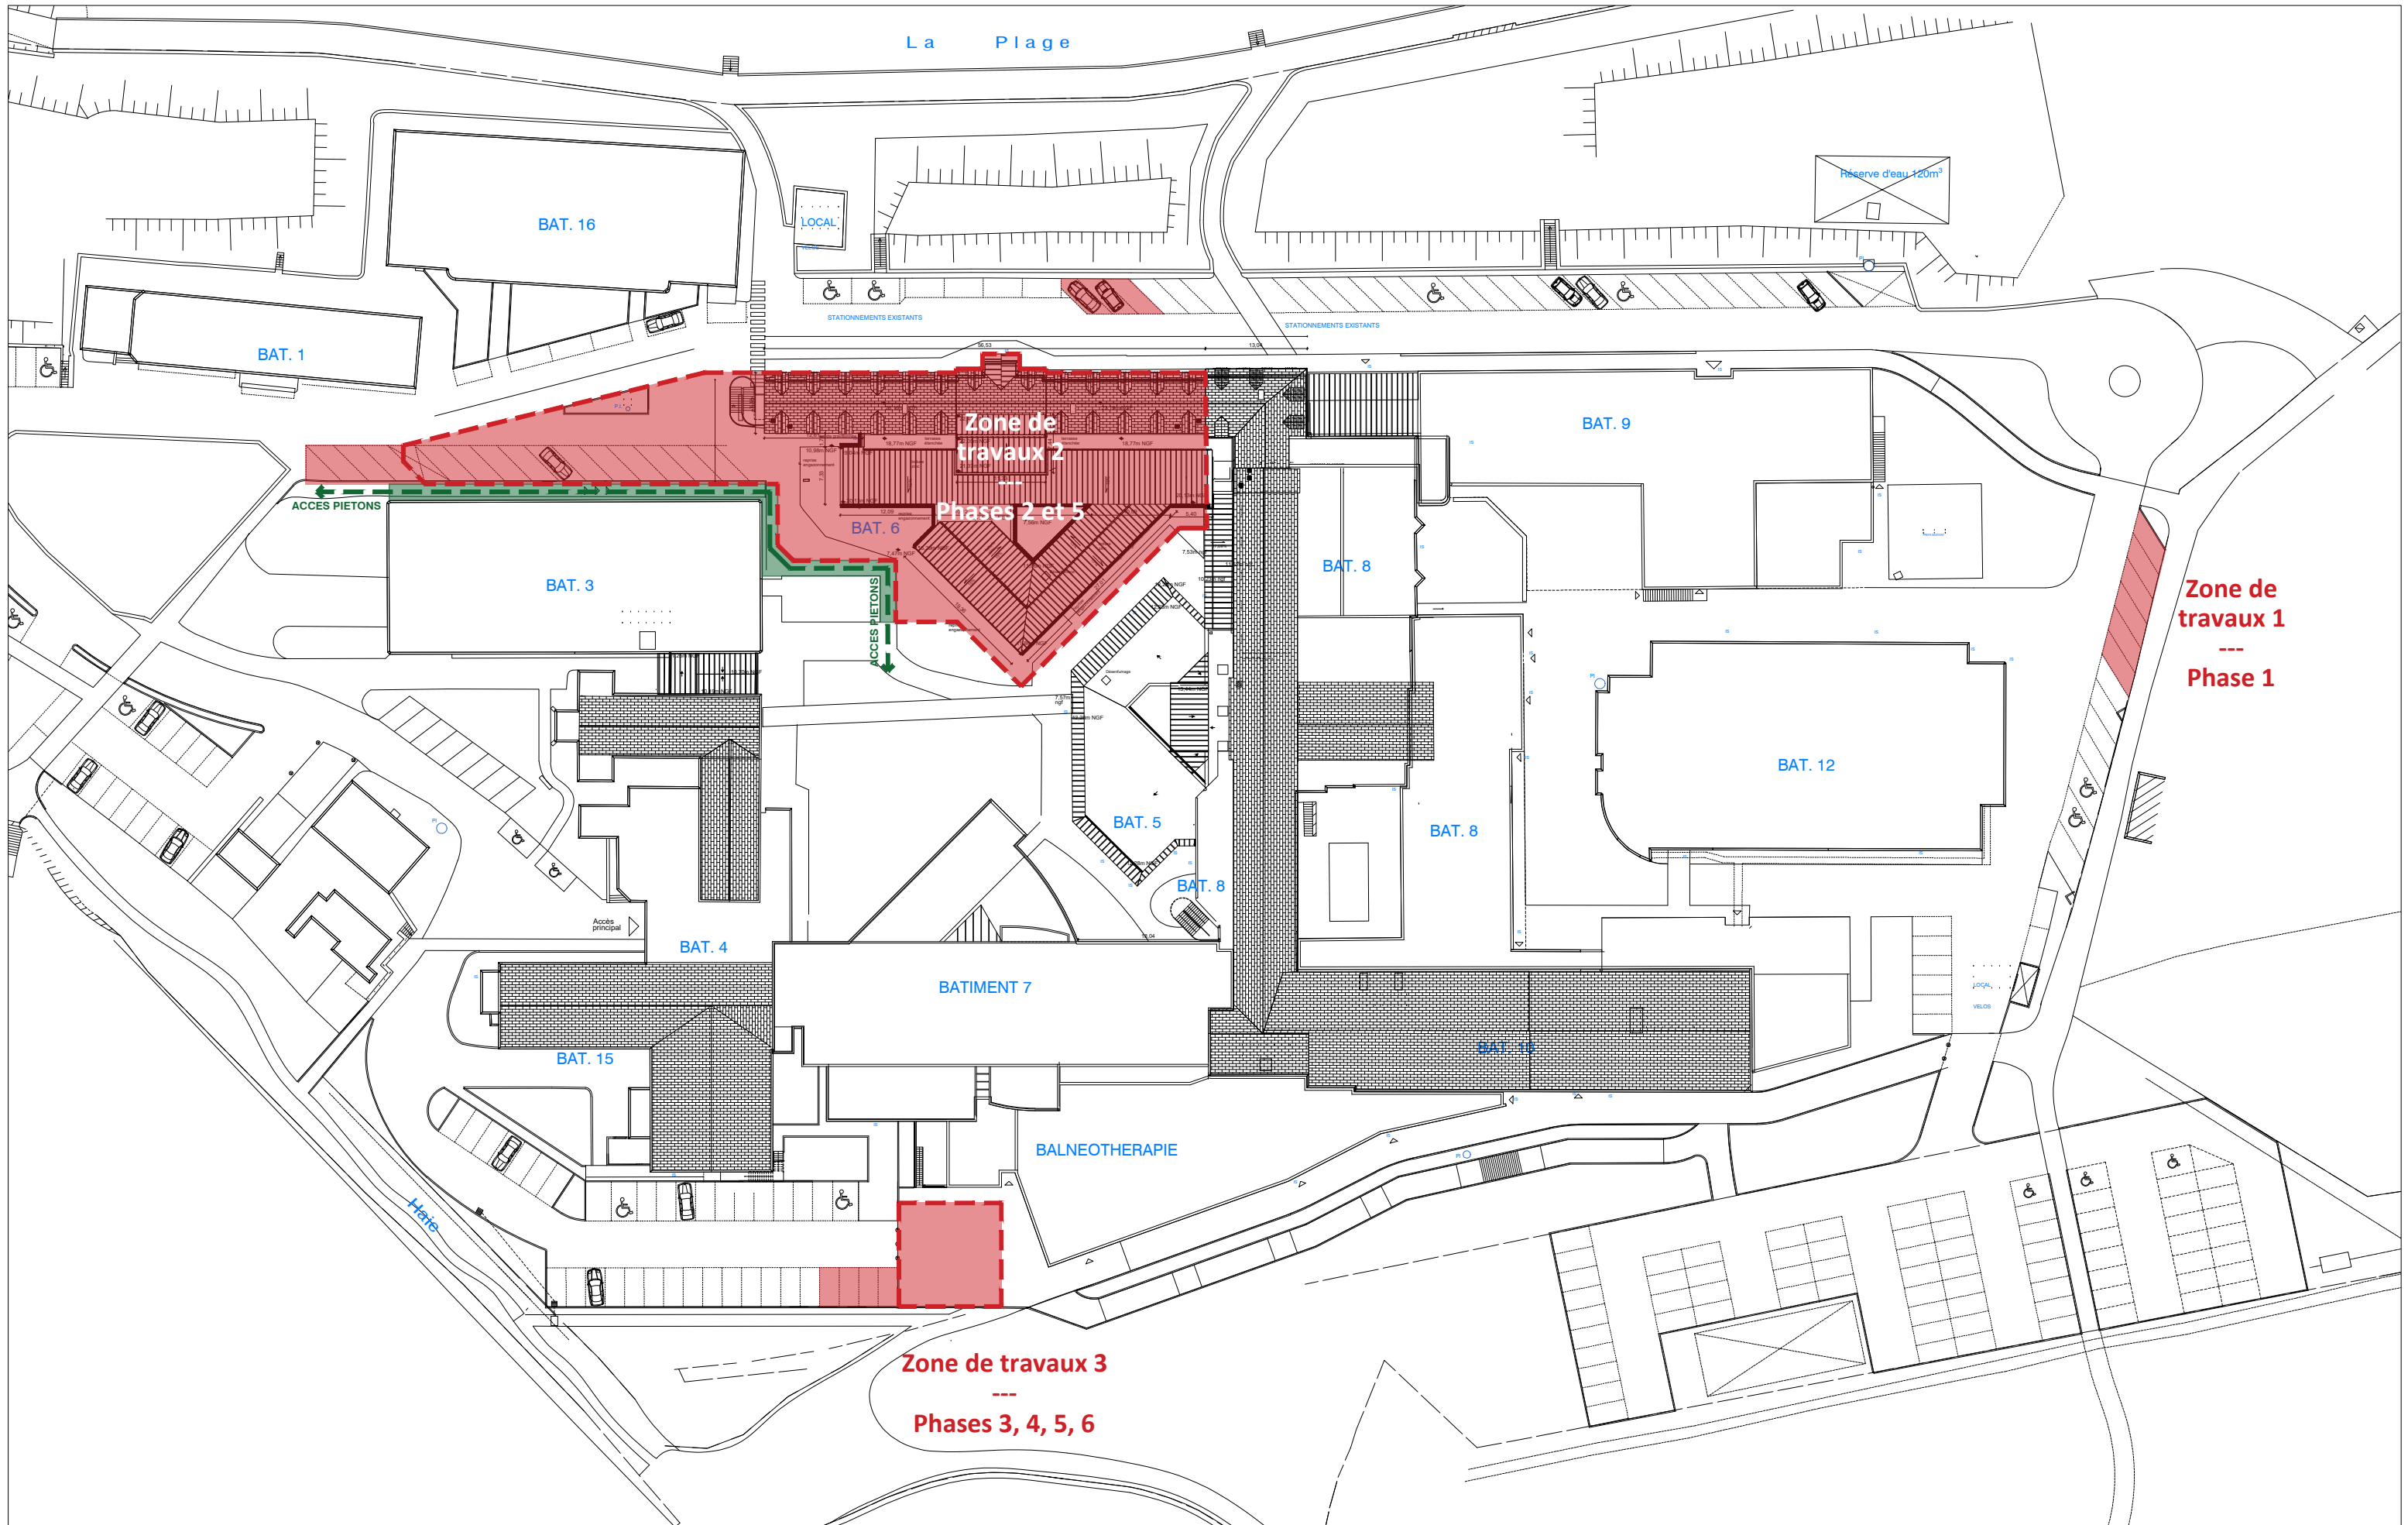

P.O
15
ind 0

N° plan	Edition	Format	Echelle	Site	Bâtiment	Niveau
15	23/01/2023	A3	1:750	Perharidy	15	RDC



Site de Perharidy
Presqu'île de Perharidy
29680 Roscoff

Plan d'Installation de Chantier - Perharidy